
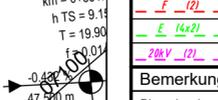
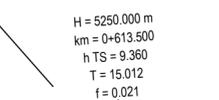
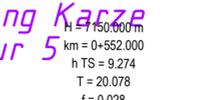
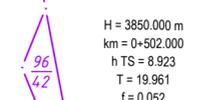
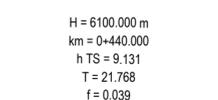


y = 11029.98
x = 07345.07

y = 11284.23
x = 07123.12

Abkürzungen für Baumarten

| | |
|-------------------|---------------------------------------|
| Ah = Ahorn | Kie = Kiefer |
| Apf = Apfel | KWei = Kopfweide |
| Ba = Baum | Li = Linde |
| Bi = Birke | Pa = Pappel |
| Bstf = Baumstumpf | Ro = Robinie |
| Bu = Buche | Ta = Tanne |
| Ei = Eiche | |
| Er = Erle | "0,2" = Stammdurchmesser in 1,0m Höhe |
| Fi = Fichte | |

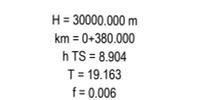

- Angleichung / Böschung
- Bankett (Oberboden)
- Bankett (Schotterrasen)
- Fahrbahn Tiefenbau
- Fahrbahn Hocheinbau
- Fahrbahn Tiefenbau
- Bankett (Schotterrasen)
- Bankett (Oberboden)
- Angleichung / Böschung

Gemarkung Karze
Flur 5

Gemarkung Bleckede
Flur 30

Anschluss Blatt 1

Anschluss Blatt 3

LEGENDE - Planung

| | | |
|---|--|--|
| Fahrbahn Hocheinbau / Tiefenbau | Wartefläche Bushaltestelle / Gehweg | Hochbord / Absenker / abgesenkter Rundbord |
| Fahrbahn (fräsen und Deckenüberzug) | Taktile Leitplatten aus Weißbeton mit Rippenprofil (30/30/8) | Niederflurbusbordstein / Übergangstein |
| Zufahrt Asphalt mit ffd. Nummer 8/6 = Länge an Fahrbahn/nach 1 m 1 = Breite Schotterangleichung | Bankett auf vorh. Bankett | Tiefbord / Einfassungsstein (Rasenkante) |
| Angleichung Schotter | Dammböschung | Regenwasserkanal / Durchlass |
| Zufahrt Betonsteinpflaster | Einschnittböschung | zu fallender Hochstamm |
| vorh. Befestigungen umverlegen | Angleichung / Oberbodenbankett | Höhe |
| Bankett (Schotterrasen / Oberboden) | Mulde | Querneigungskeil |
| | 1-r. - 4-r. Rinne | Hochpunkt / Tiefpunkt |
| | 1-r. Pflasterstreifen | Gefällebrechpunkt / Gradientenneigung |

y = 32610945.47
x = 5907248.26

y = 11199.73
x = 07026.32

LEGENDE - Grundplan Vermessung (inkl. vorh. Ver- und Entsorgungsleitungen)

| | | | | |
|-------------------------|--------------------|------------------|-----|--------------------|
| Trig. Punkt | Merkstein (Wasser) | Leuchte | Bn | Beton |
| Polygonpunkt | Wasserschleiber | Holzmast | BP | Betonplatten |
| Mauerbolzen | Gasschieber | Stahlbetonmast | PK | Pflasterklinker |
| Grenzpunkte | Schachtdeckel | Doppelmast | BSP | Betonsteinpflaster |
| Verteilerschrank (S) | Straßenablauf | KRB ABK BK | Mos | Mosaikpflaster |
| Verteilerschrank (F) | Unterflurhydrant | | FSP | Feldsteinpflaster |
| Merkstein (Strom) | Mauer | | GP | Großpflaster |
| Merkstein (Femmelwesen) | Mauer mit Zaun | | KP | Kleinpflaster |
| Merkstein (Gas) | Zaun | Höhe | 2rR | 2-reihige Rinne |

Bemerkung Versorgungsleitungen


Die vorhandenen Ver- u. Entsorgungsleitungen basieren auf folgenden Angaben:
- Gas (analoge (pdf) Bestandspläne der Avacom Netz GmbH vom 18.02.2022)
- Strom (digitale Daten (DXF) der EVDB AG vom 03.02.2022)
- Trinkwasser (digitale Daten (DXF) des WBV vom 03.02.2022)
- Telekom (Internet-Trassenauskunft Kabel vom 12.03.2022)
- Breitbandkabel (Telekom Internet-Trassenauskunft Kabel vom 03.02.2022)
Für die Vollständigkeit und Genauigkeit der Lage der Leitungen kann nicht garantiert werden.
Die genaue Lage und Tiefe der einzelnen Kabel und Leitungen ist bei den jeweiligen Ver- und Entsorgungsträgern zu erfragen und ggf. durch Suchschachtungen im Erdreich festzustellen.

Bemerkung Kataster

Die Grundstücksgrenzen wurden aus der vom Landkreis Lüneburg am 23.02.2022 per e-Mail (DXF-Datei) übermittelten, automatisierten Liegenschaftskarte (ALK) übernommen.
Die Richtigkeit der Grundstücksgrenzen kann nicht garantiert werden.
Quelle: Auszug aus den Geodaten des Landesamtes für Geoinformation und Landesvermessung Niedersachsen, © 2022

Grundplan hergestellt:

| | | | | |
|----------------------------------|----------------|------------|----|-------------------------|
| INGENIEURBÜRO RAUCHENBERGER GmbH | Aufnahme: | 13.11.2009 | Br | Ergänzungsvermessungen: |
| | bearbeitet: | 13.11.2009 | Br | 14.02.2022 Schr |
| | gezeichnet: | 17.11.2009 | Br | |
| | Kataster: | 28.10.2009 | Br | |
| | Feldvergleich: | 13.11.2009 | Br | |

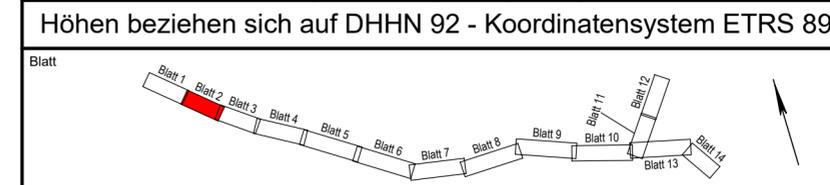

Stadt Bleckede

Antrag auf Plangenehmigung

Ausbau der Gemeindeverbindungsstraße Moorweg Bleckede sowie Töpferdamm zwischen der K 5, Am Bleckwerk und Lüneburger Straße

Lageplan

| | |
|-------------------------------|----------------------------|
| Anlage Nr. 5 | Blatt Nr. 2 |
| Zeichnungsnummer 93-MH-12 5/2 | letzte Änderung 14.04.2023 |
| Blattgröße 900 x 297 | Maßstab 1 : 500 |

Aufgestellt: _____, den _____

Geprüft: _____

Projektbearbeitung:

| | | |
|----------------------------------|------------|---------|
| INGENIEURBÜRO RAUCHENBERGER GmbH | Datum | Zeichen |
| bearbeitet: | 14.04.2023 | Ek |
| gezeichnet: | 14.04.2023 | Pz |
| geprüft: | 14.04.2023 | Ha |