



Planstraße A Regelquerschnitt 1-1

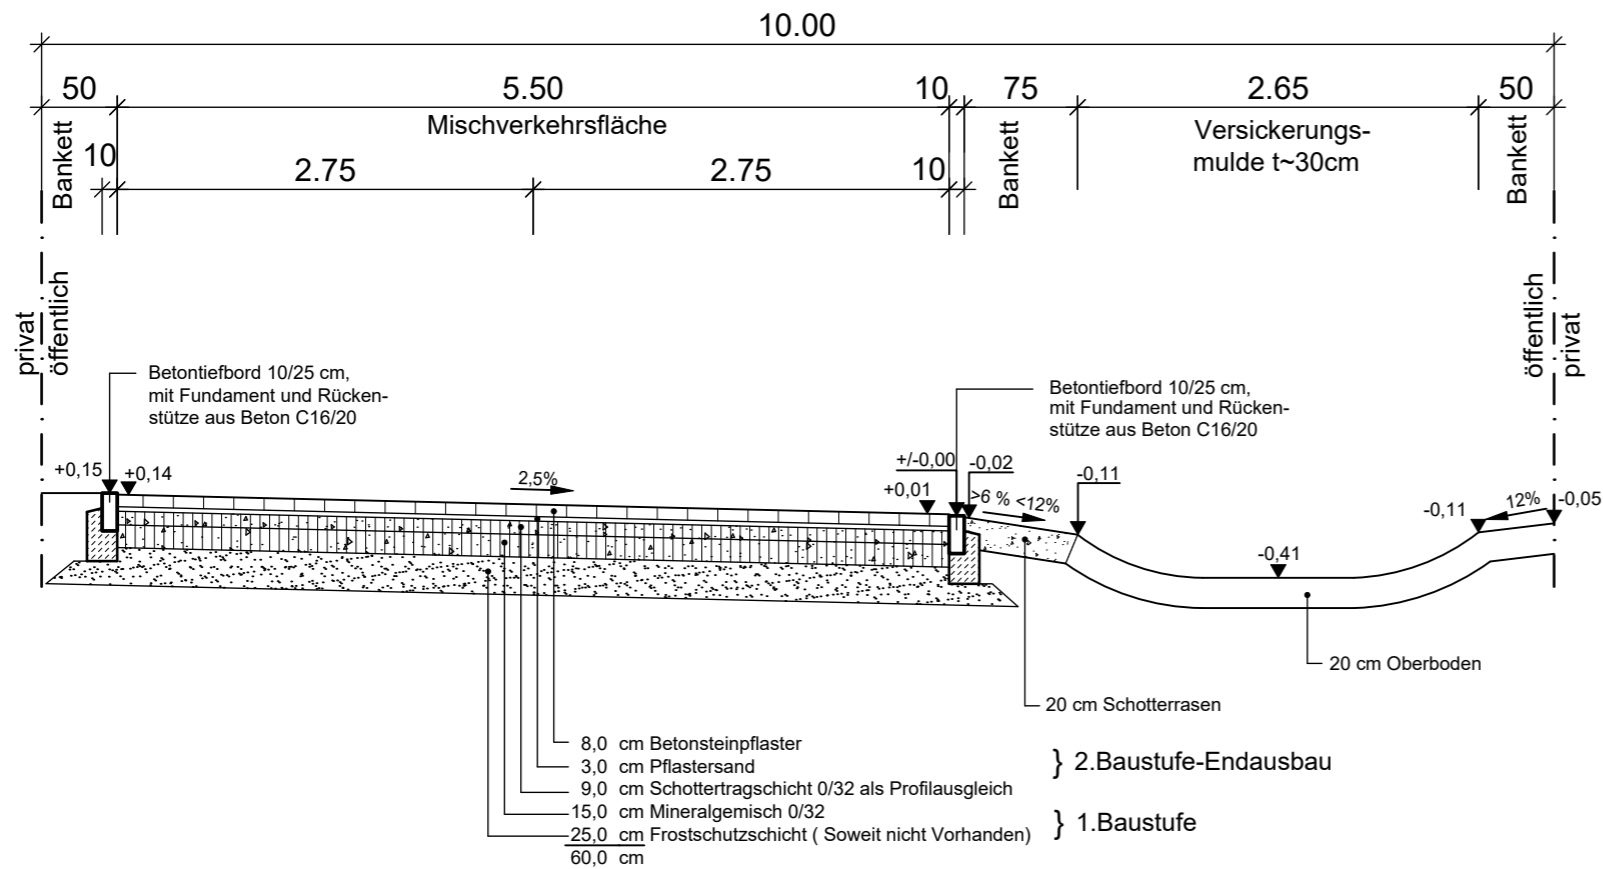


Fuß-, Rad- und Anliegerweg Regelquerschnitt 3-3

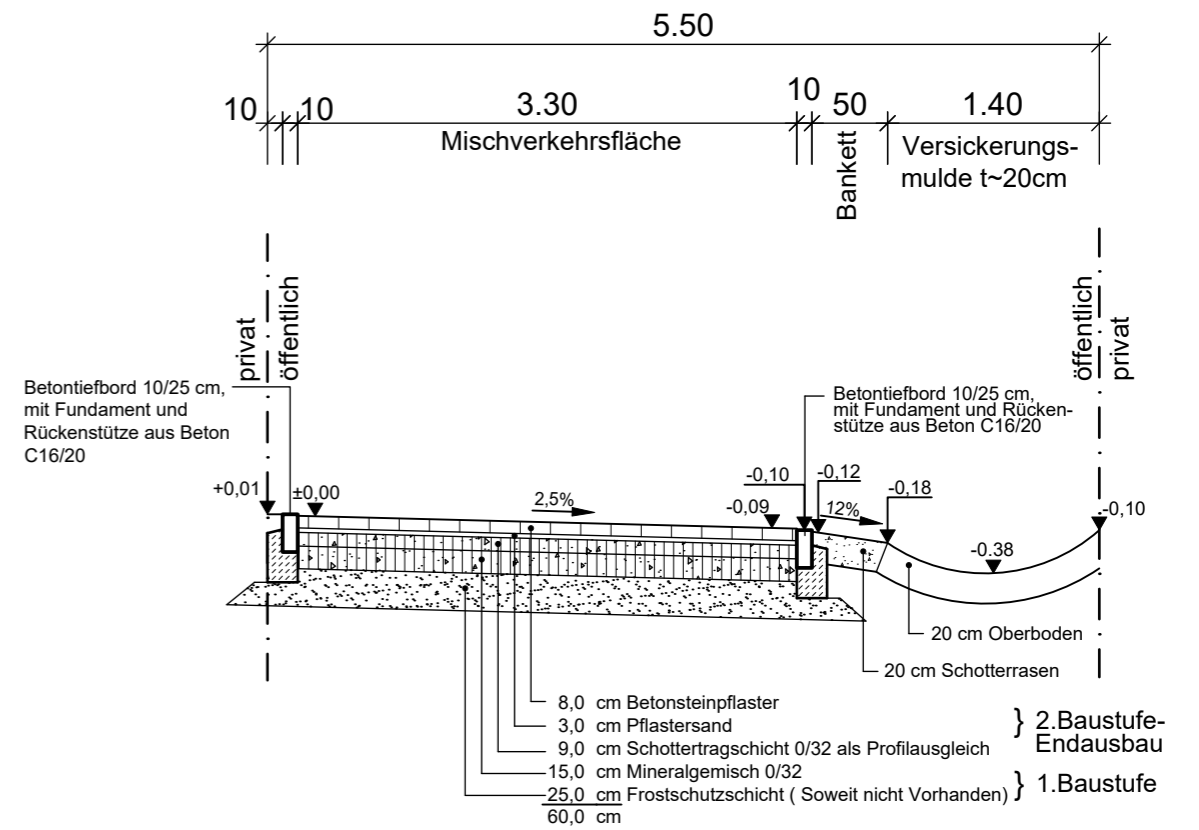


Alternative: Weg/Mischverkehrsfläche unbefestigt

Wohnweg B und C Regelquerschnitt 2-2

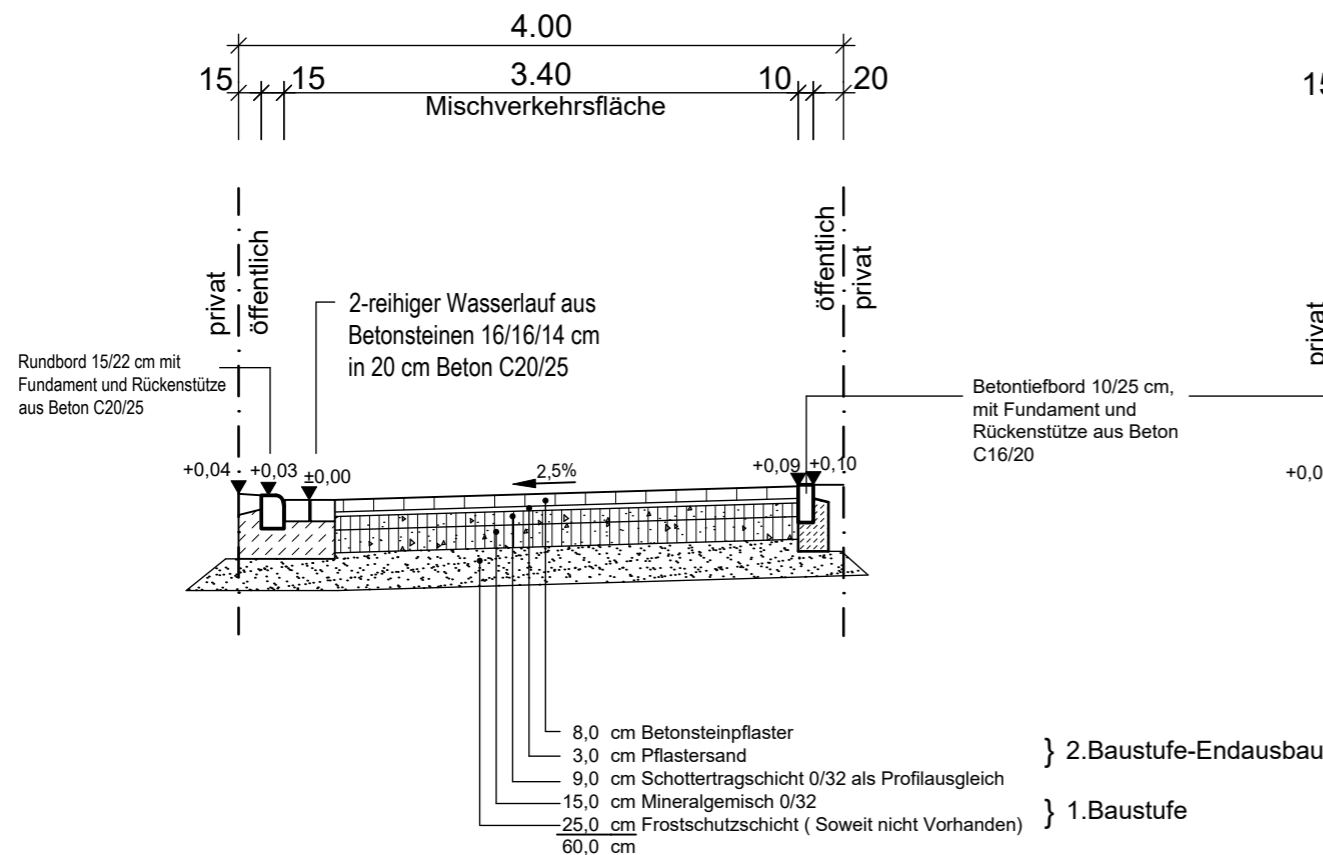

Gehweg Regelquerschnitt 4-4

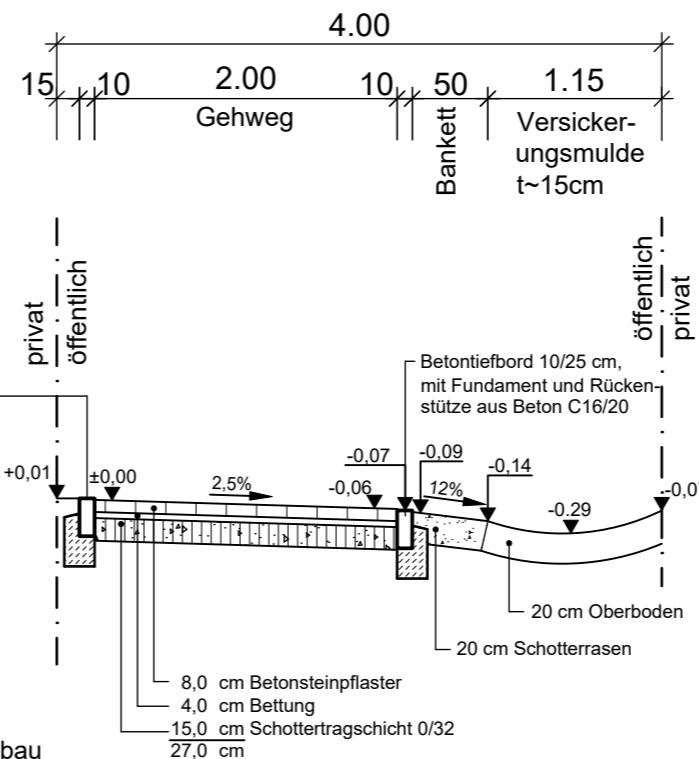

Alternative: Gehweg unbefestigt

a)	Querschnitt Fuß-, Rad-, Anliegerweg und Gehweg	KP 30.03.22	OW 30.03.22
Index	Änderungen und Ergänzungen	gezeichnet	geprüft
Verfasst: Hamburg, den 16.03.2022 gez. W. Ohlenroth IOB Ingenieurbüro für Bauwesen Ohlenroth + Brunckhorst GmbH 21073 Hamburg, Buxtehuder Str. 112c, Tel./Fax (040) 780969 -0/-30 E-Mail: IOB-Ing.Buero@t-online.de Homepage: www.IOB-Bauplanung.de		110C21-4	E
Bauherr:  Stadt Bleckede Lüneburger Straße 2, 21354 Bleckede		Stand: KP 30.03.2022	
Bauvorhaben: Erschließung Wohngebiet "Auf dem Raden" in Karze, Stadt Bleckede		Bearb.: OW 03/22	Prüf.: OW 16.03.22
Darstellung: Regelquerschnitte		Anlage:	
Maßstab:	1: 50	Planungsstand:	Entwurf