


Darstellung Bau-km 0+170

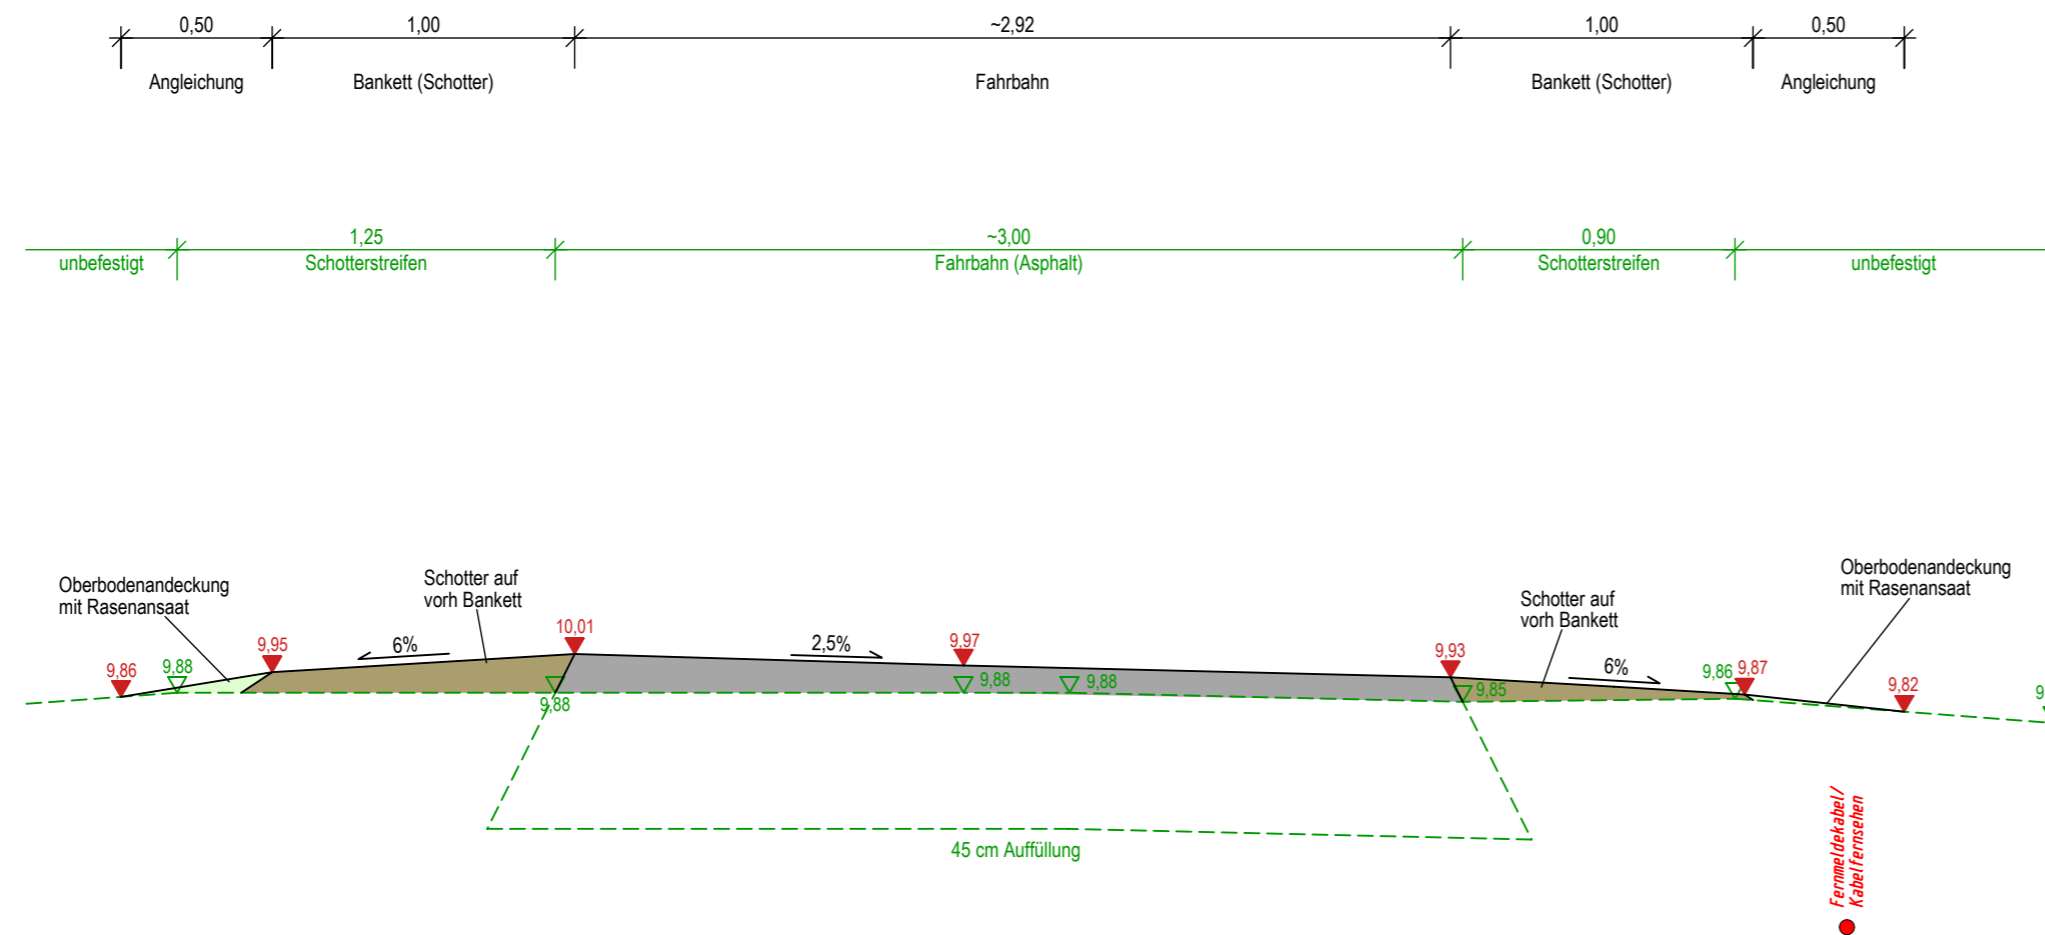

Oberbau Fahrbahn: Belastungsklasse Bk0,3 (Hocheinbau)

≥ 8 cm Asphalttragdeckschicht, AC 16 TD, Bindemittelsorte 70/100

≥8 cm Gesamtaufbau

Höhen beziehen sich auf DHHN92 - Koordinatensystem ETRS 89

Änderungen						
Nr.	Art der Änderung	Dat.	bearb.	ges.		
1						
2						
3						

Blatt	1	2	3
-------	---	---	---

Stadt Bleckede



Antrag auf Plangenehmigung	Anlage Nr. 14	Blatt Nr. 3
Ausbau der Gemeindeverbindungsstraße Moorweg Bleckede sowie Töpferdamm zwischen der K 5, Am Bleckwerk und Lüneburger Straße	Zeichnungsnummer 93-MH-12 14/3	letzte Änderung 14.04.2023
	Blattgröße 580 x 297	Maßstab 1 : 25
	Regelquerschnitt	

Aufgestellt:	Geprüft:
....., den	

Projektbearbeitung:		Datum	Zeichen
INGENIEURBÜRO RAUCHENBERGER GmbH		bearbeitet: 14.04.2023	Ek
Heinz-Kollan-Straße 1, 29451 Dannenberg, Tel.: 05861/9995-0		gezeichnet: 14.04.2023	Prz
Fax: 05861/9995-29, E-Mail: Info@IBRauchenberger.de		geprüft: 14.04.2023	Ha