



Systemskizze - Bordsteinführung im Bereich von Querungsstellen

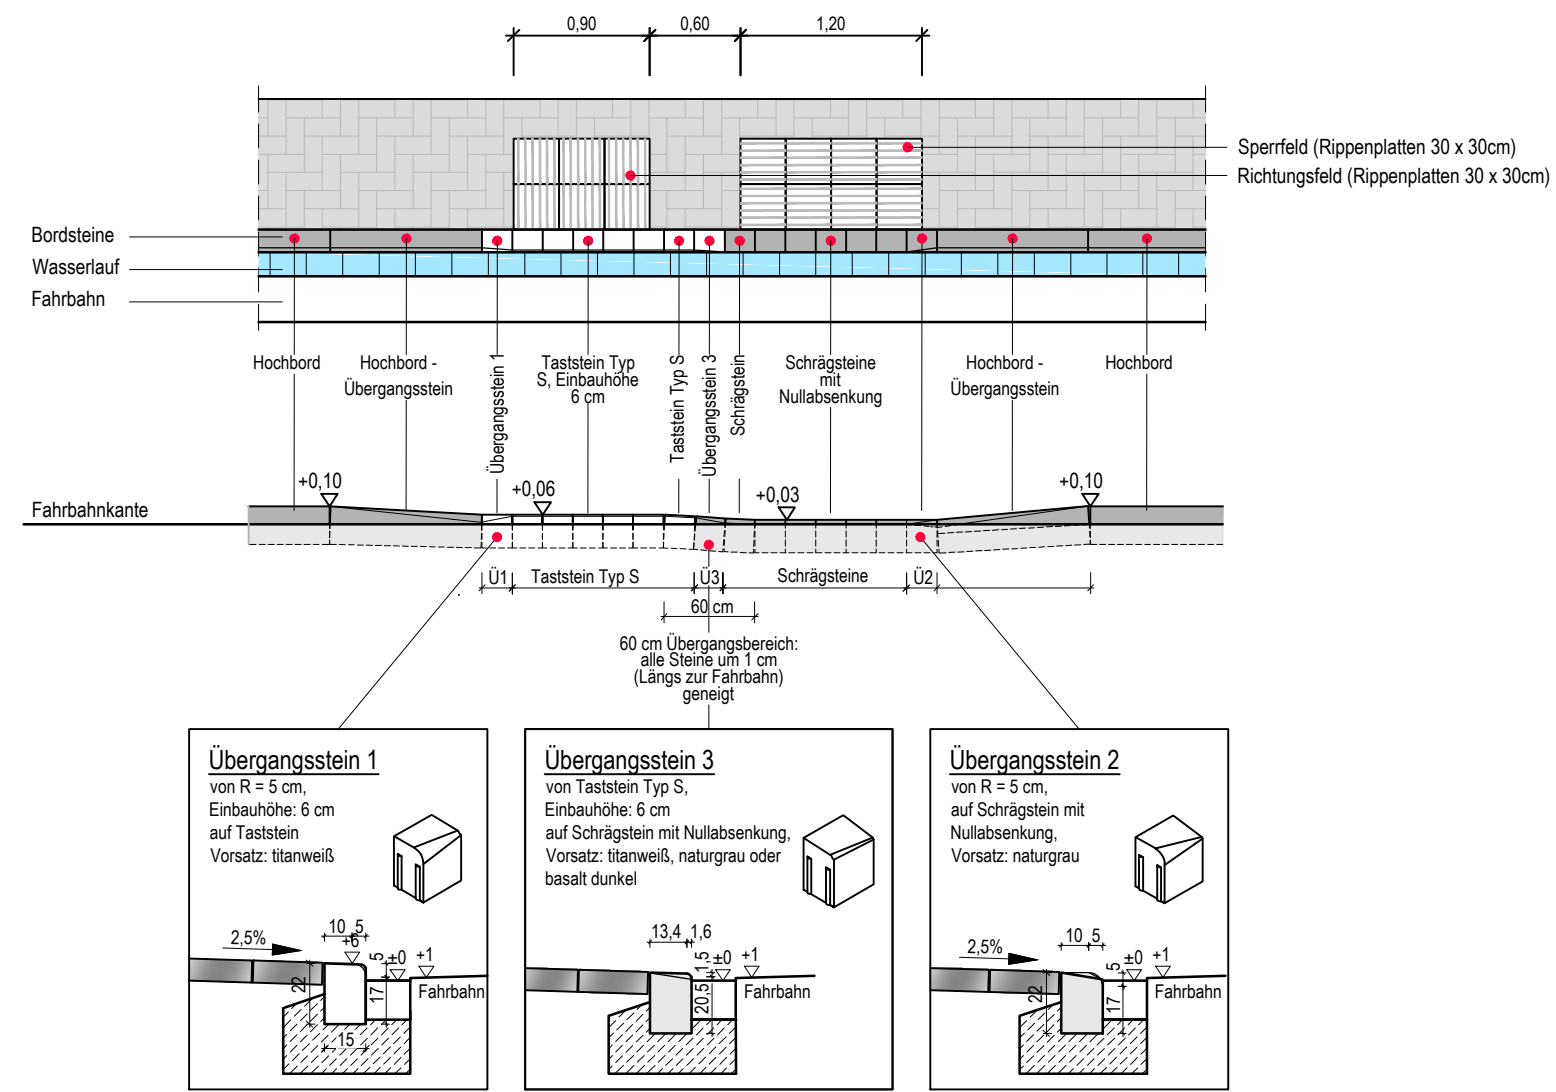


Detail - Grundstückszufahrt

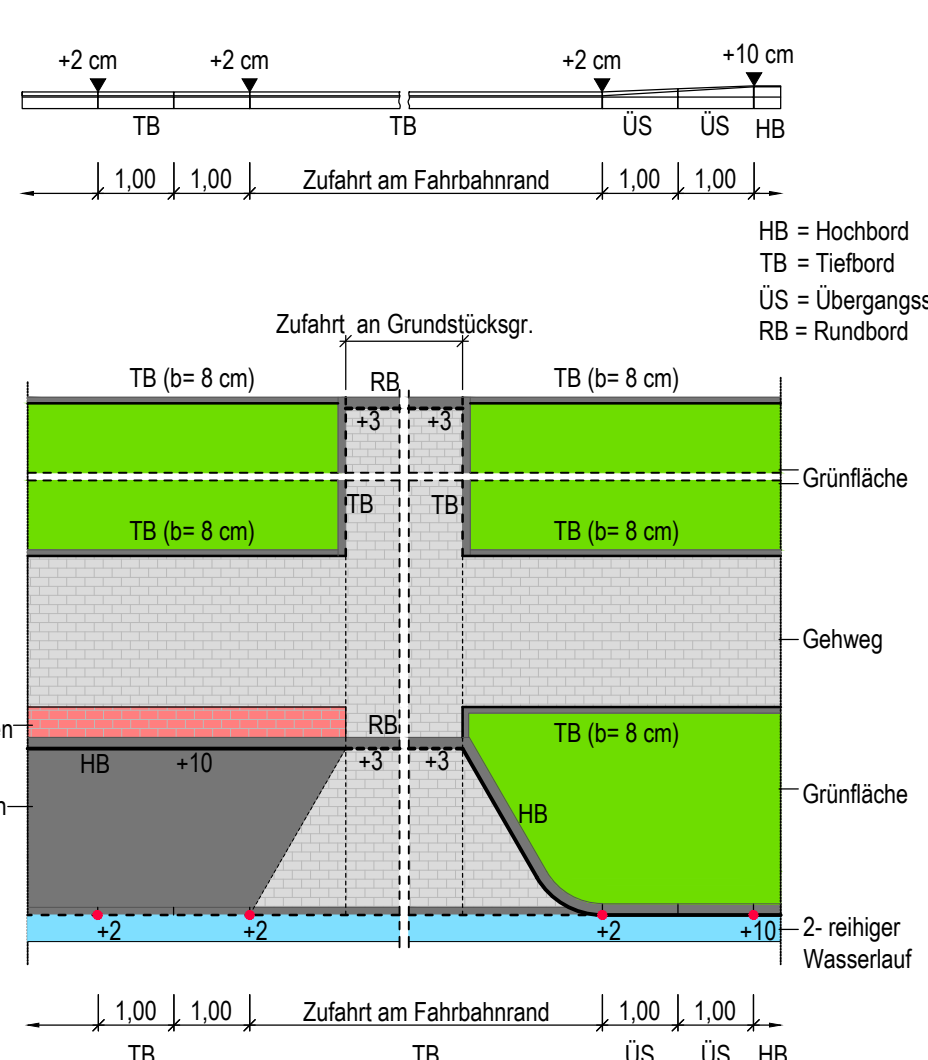

Querschnitt 2-2 - K 22

Planung:

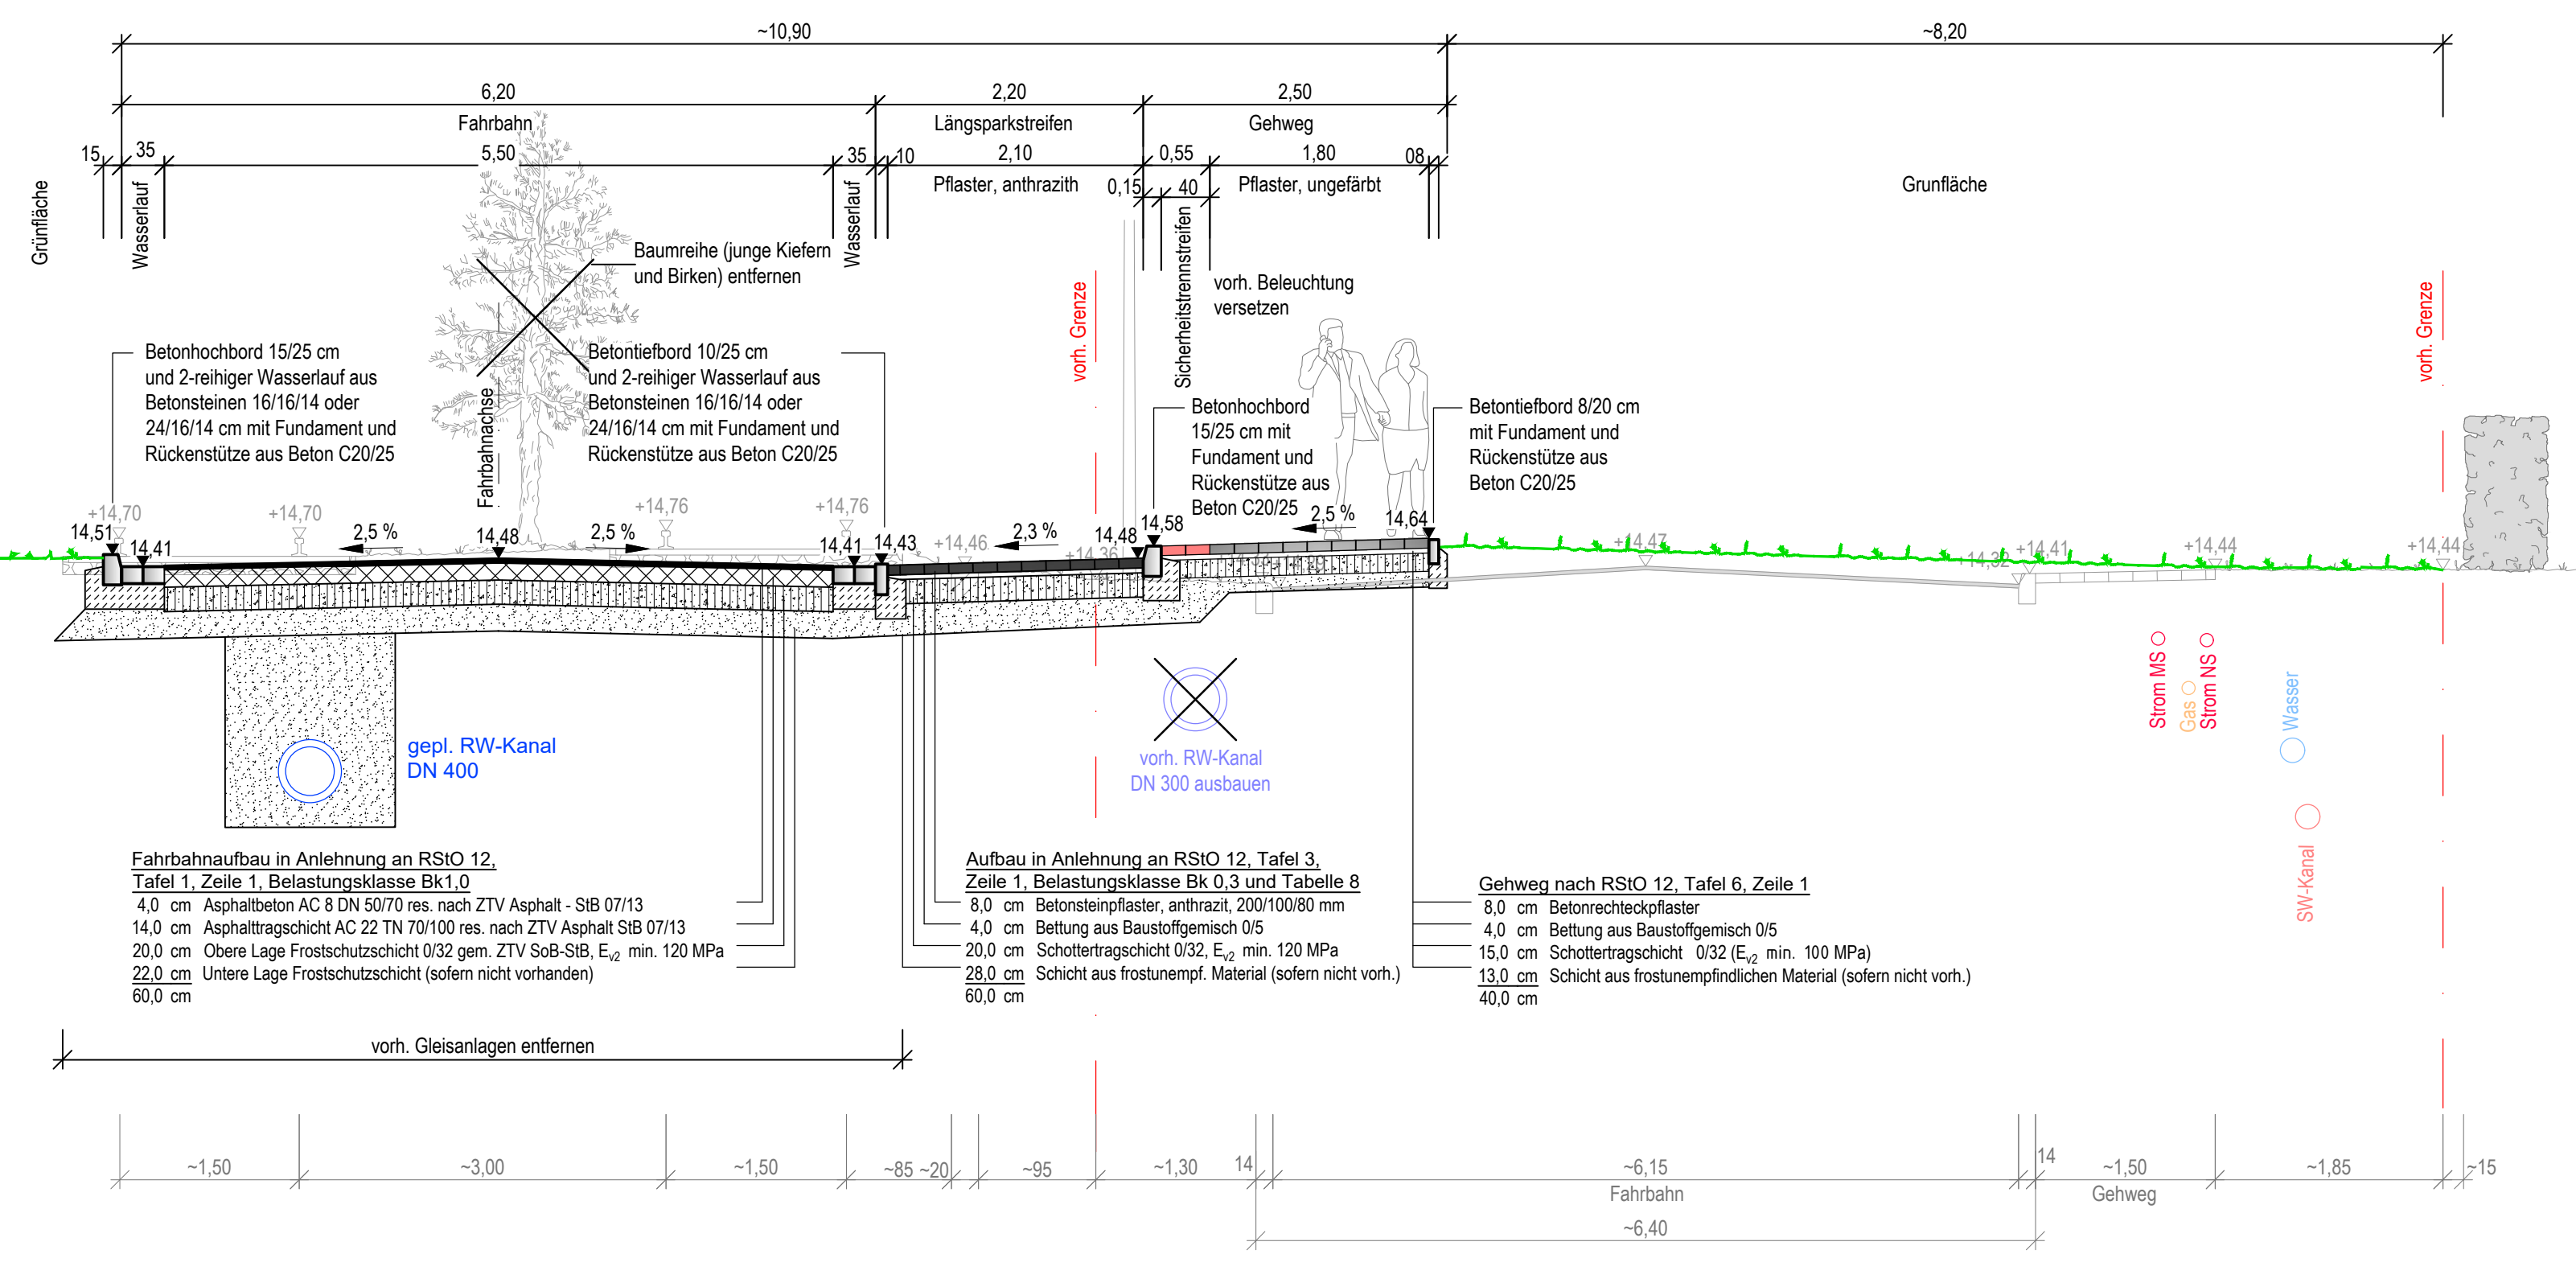

Bestand:

Plangrundlagen:

ALK-Daten:

Quelle: Auszug aus den Geobasisdaten der Nieder-sächsischen Vermessungs- und Katasterverwaltung




Vermessung:

Vermessungsbüro Höfner


Hinter der Kirche 6, 21407 Deutsch Evern
Tel: 04131 - 220 300 • Fax: 04131 - 220 301
E-Mail: hoefner-vermessung@gmx.de

Stand: Januar 2019



Legende:

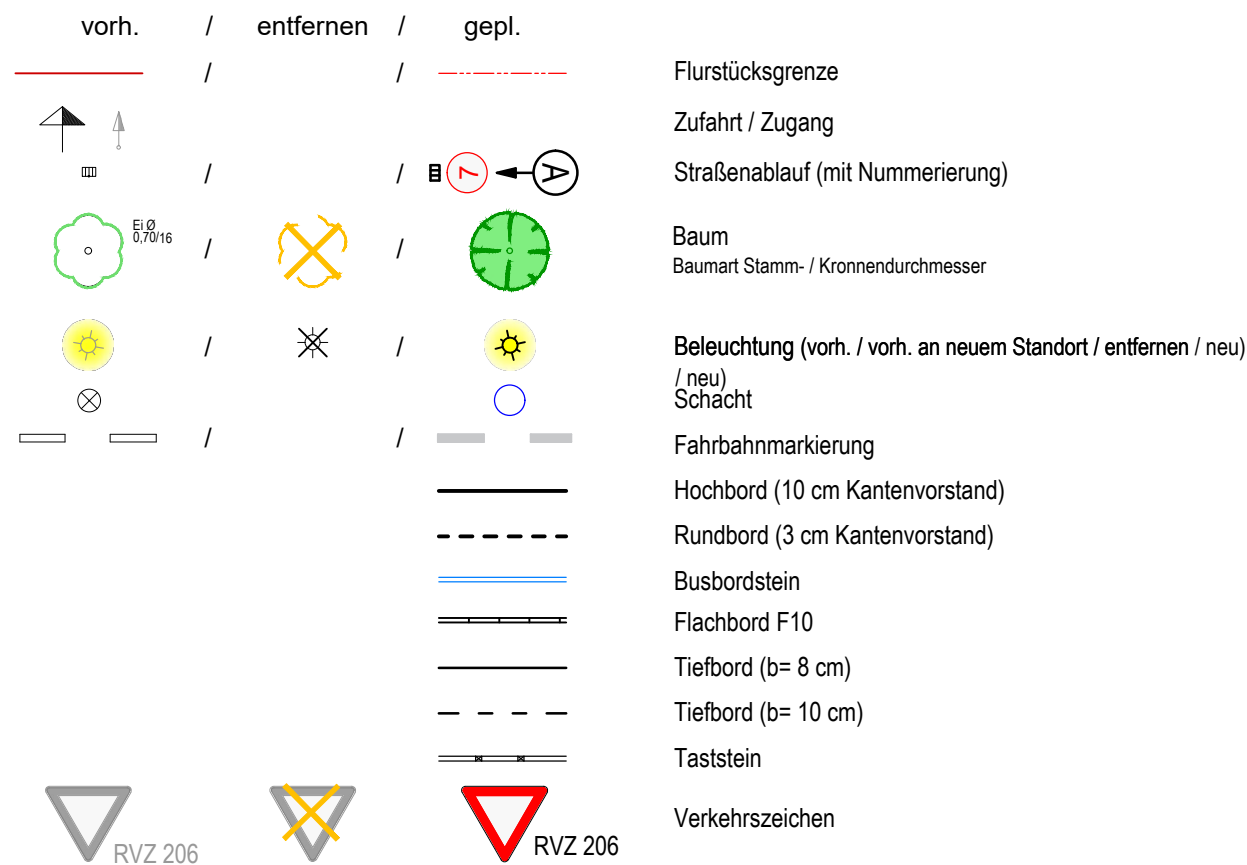

Farbzuordnung:

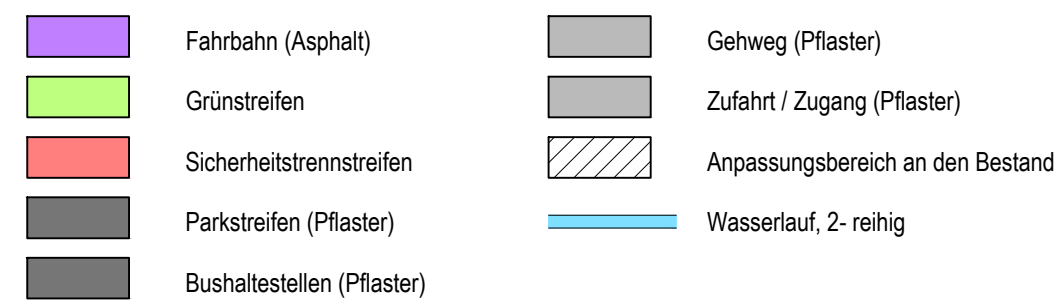

Leitformen Bodenindikatoren:

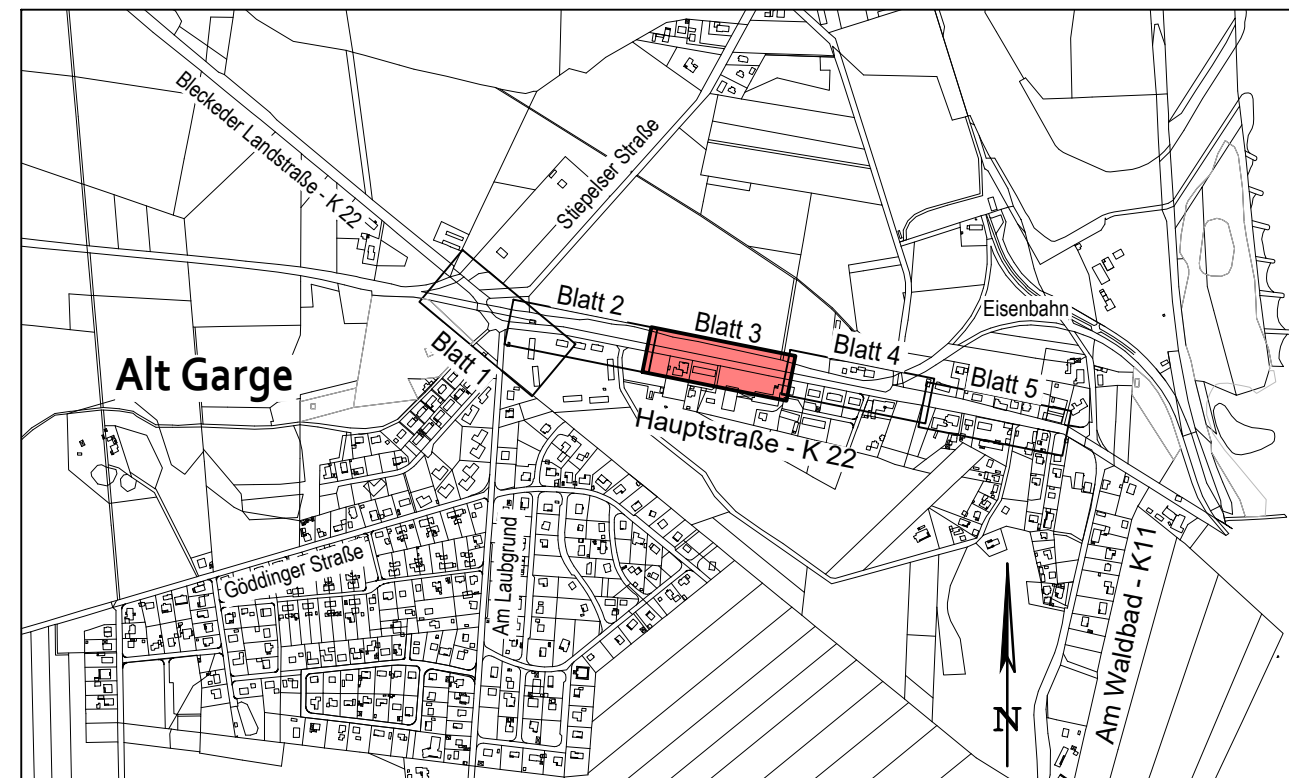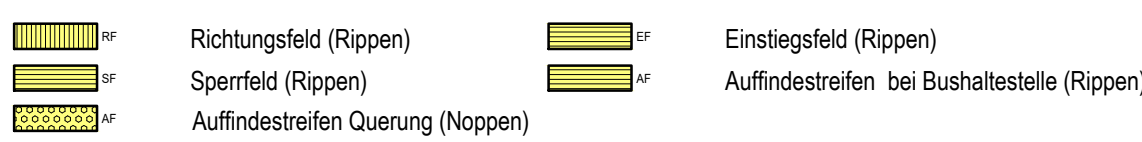

a Borde, Abläufe, Beschilderung und Markierung angepasst / geändert		Ke/Ju 21.06.22	Ki 22.06.22
Änderungen und Ergänzungen		gezeichnet	geprüft
IOB Ingenieurbüro für Bauwesen Ohlenroth + Brunchhorst GmbH 21073 Hamburg, Buxtehuder Str. 112b, Tel./Fax (040) 780969 -0/-30 E-Mail: info@iob-bauplanung.de Homepage: www.iob-bauplanung.de		Verfasst: Hamburg, den 04.04.2022 gez. W. Ohlenroth 240C17-75 Stand: Ju / Ke 21.06.2022 KI 04/22 KI 04.04.2022	A
Landkreis Lüneburg - Der Landrat -		Anlage: Blatt: Datum Name	
Ausbau der OD Alt Garge K22 (Hauptstraße)		bearbeitet: gezeichnet: geprüft:	Verkehrstechnischer Lageplan - Blatt 3 - K 22 M. 1: 250
Aufgestellt: Scharnebeck, den		Betrieb Straßenbau und -unterhaltung Scharnebeck, den	