



Querschnitt 1-1 - K 22

Planung:

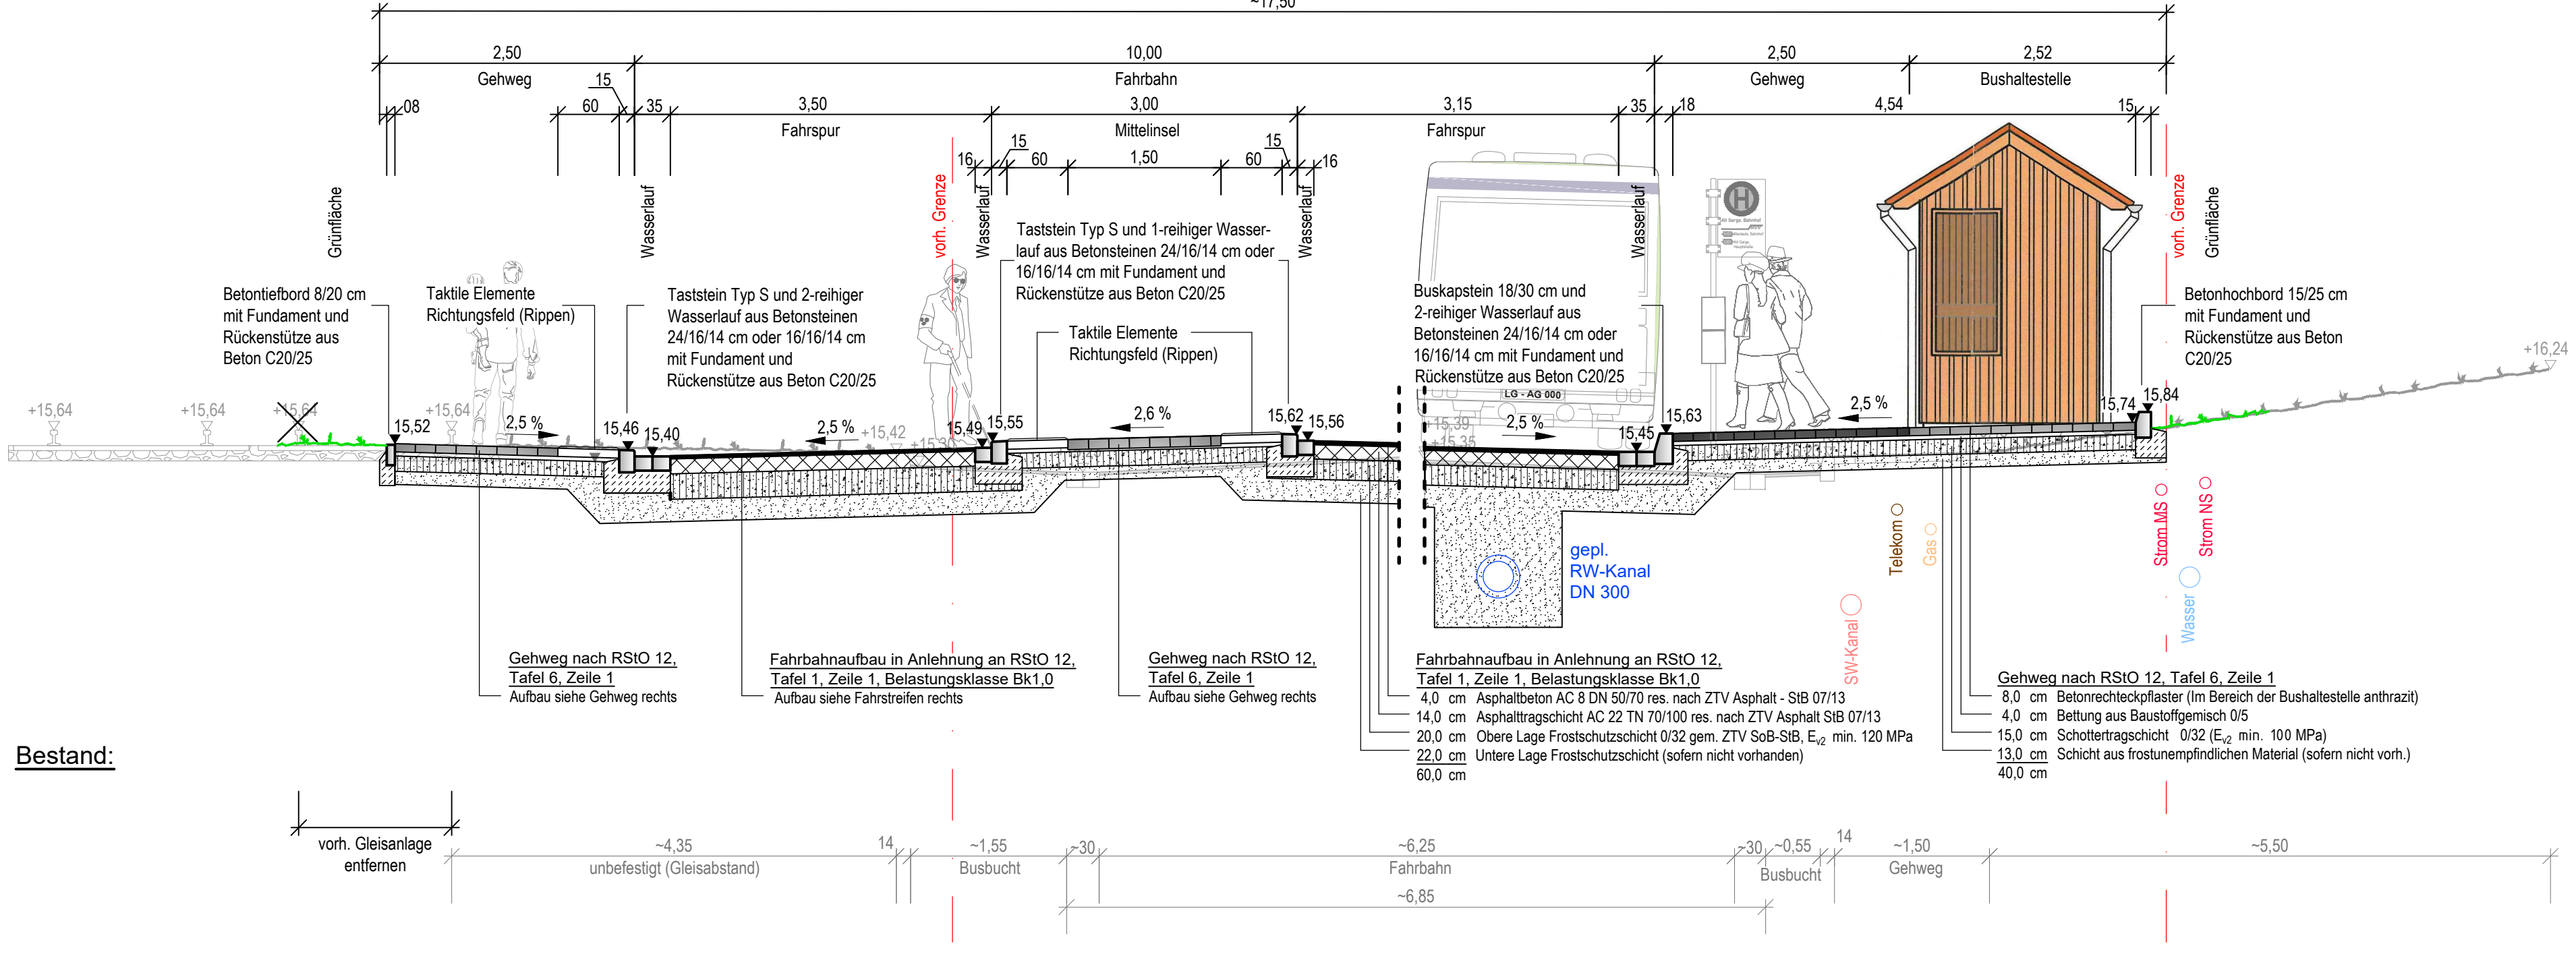


Bestand:

Detail - Einstiegsbereich

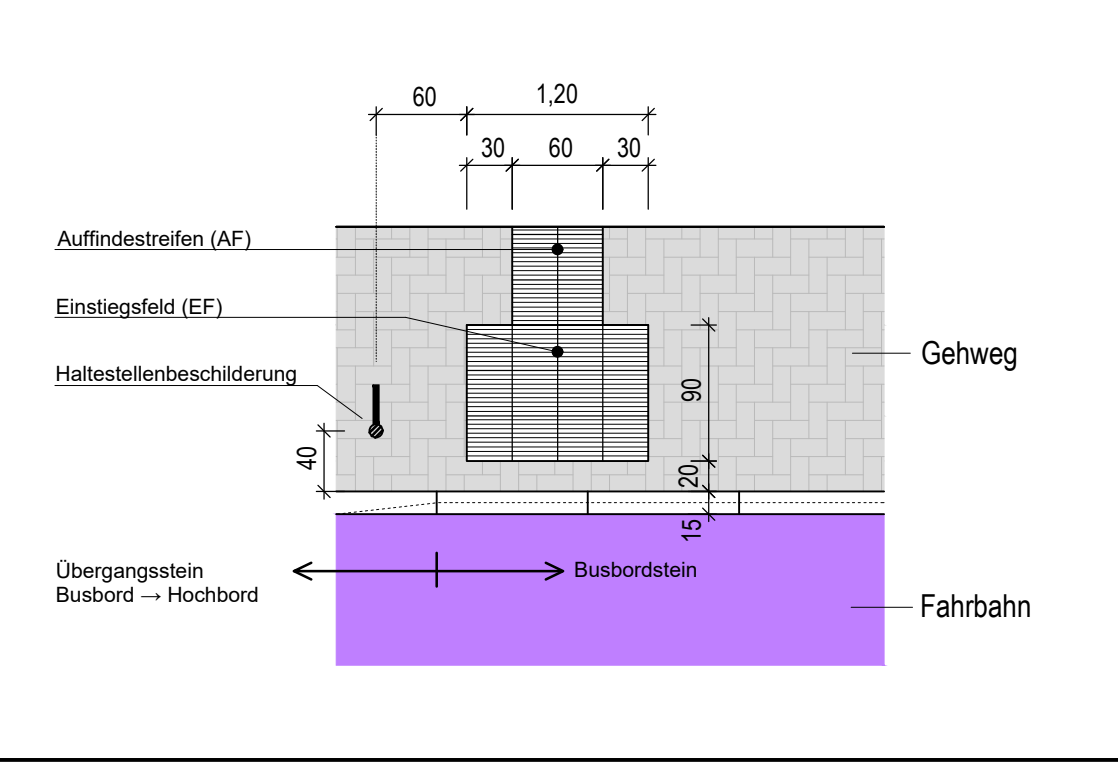

Detail - Grundstückszufahrt

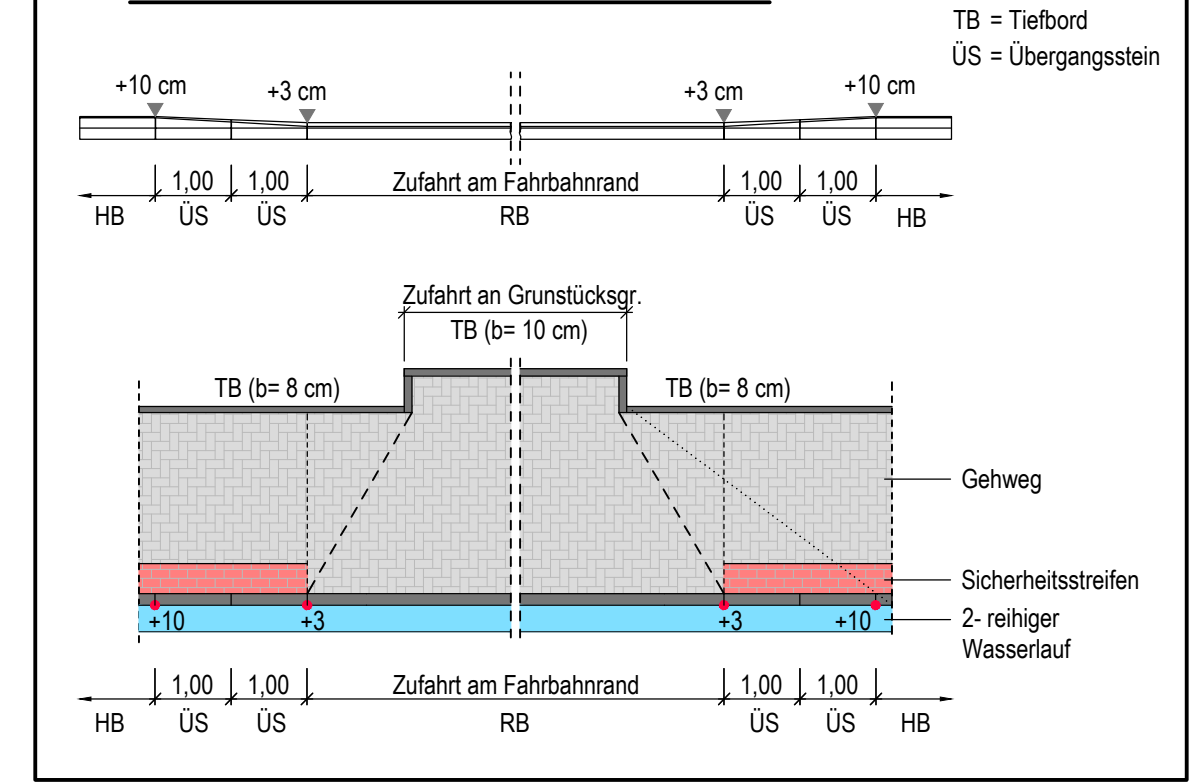

Plangrundlagen:

ALK-Daten:

Quelle: Auszug aus den Geobasisdaten der Niedersächsischen Vermessungs- und Katasterverwaltung




Vermessung:

Vermessungsbüro Höfner


Hinter der Kirche 6, 21407 Deutsch Evern
Tel: 04131 - 220 300 • Fax: 04131 - 220 301
E-Mail: hoefner-vermessung@gmx.de

Stand: Januar 2019


Legende:

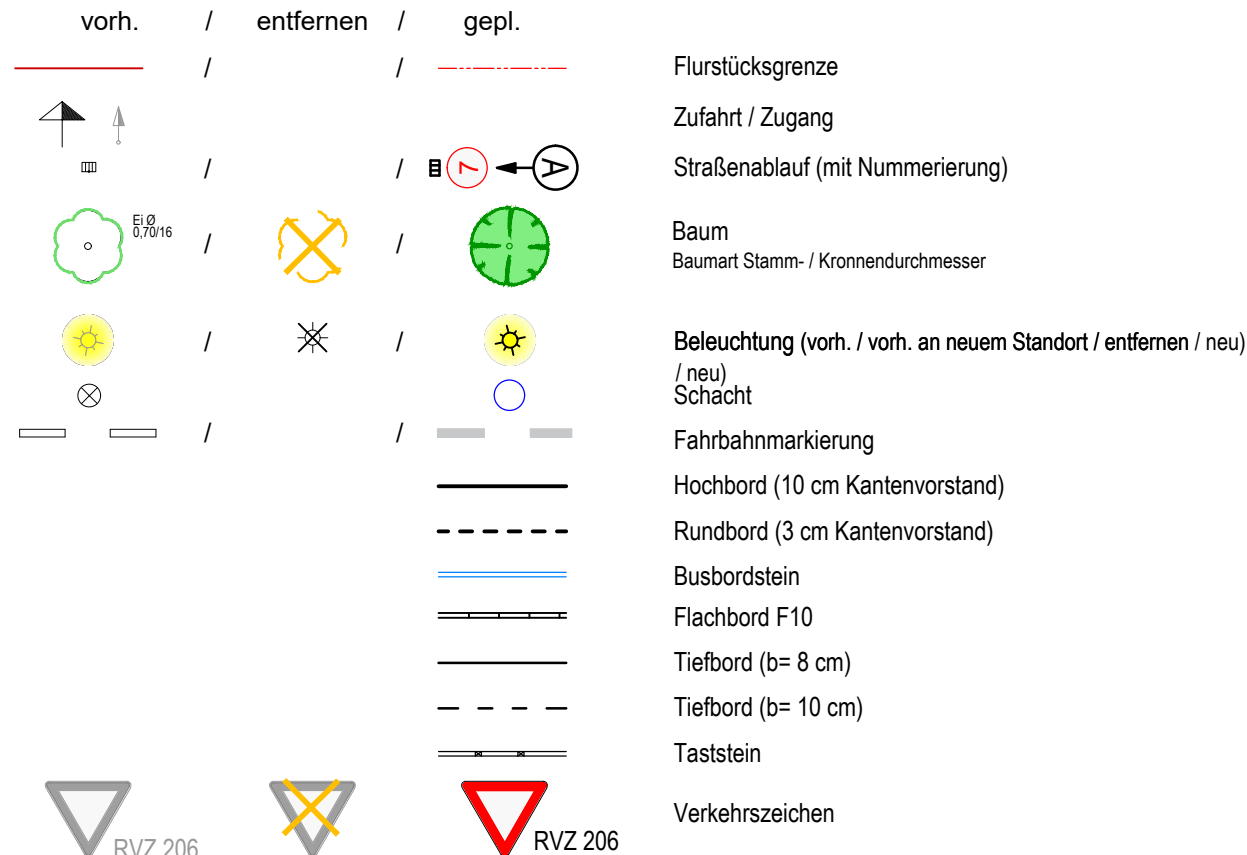


Farbzuordnung:

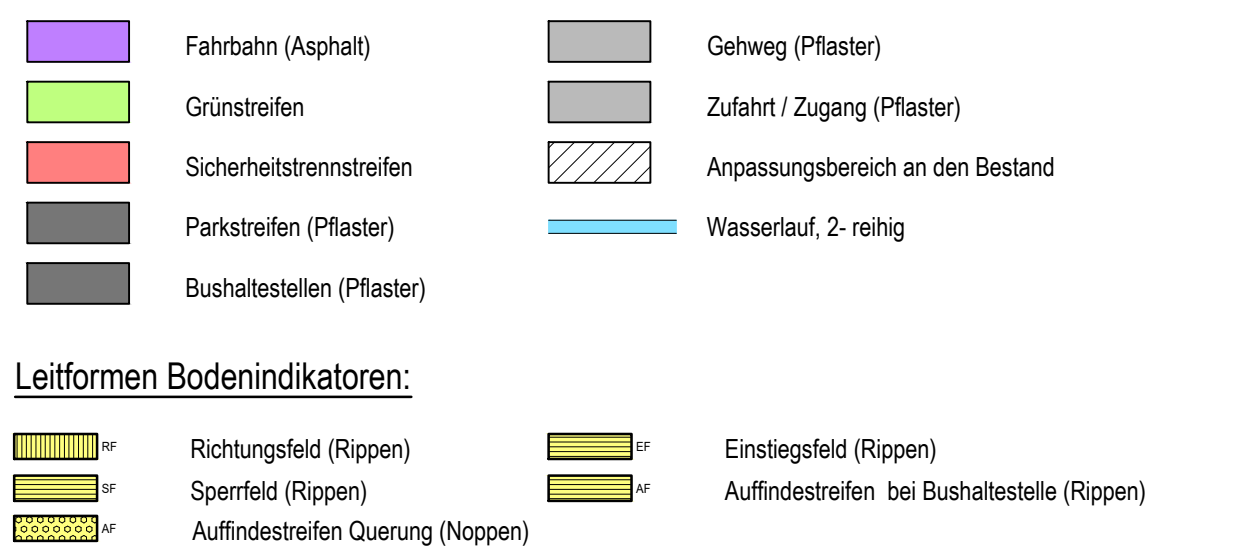




Leitformen Bodenindikatoren:

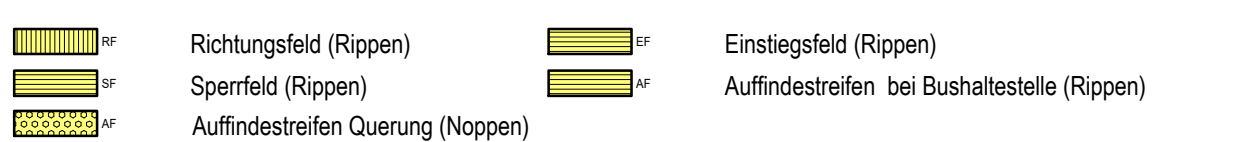

Systemskizze - Bordsteinführung im Bereich von Querungsstellen

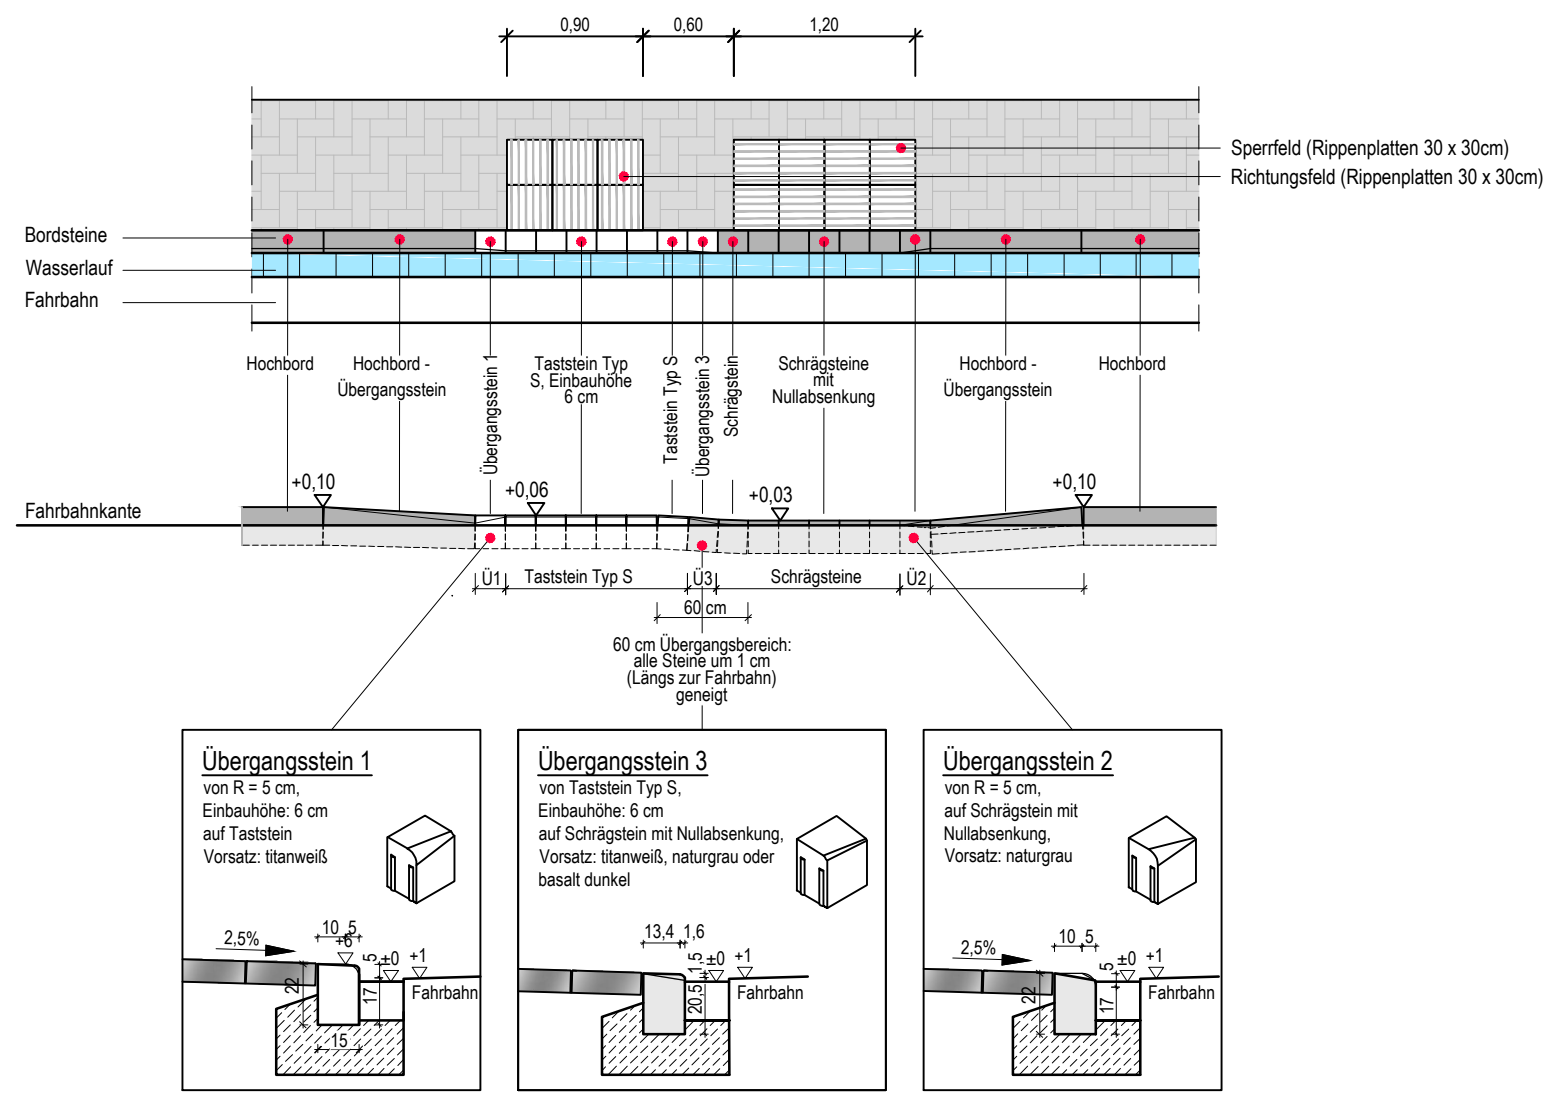

Detail - Querungsstelle in einer Kurve

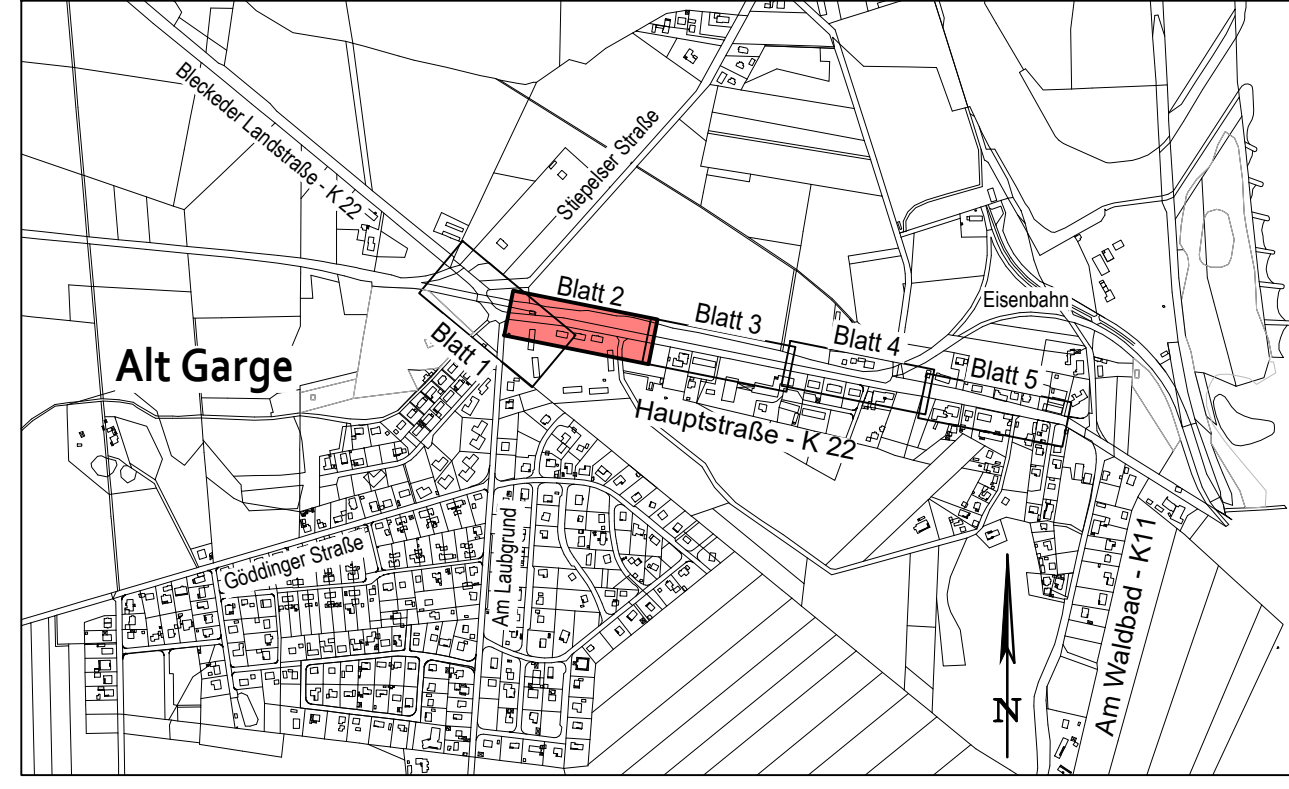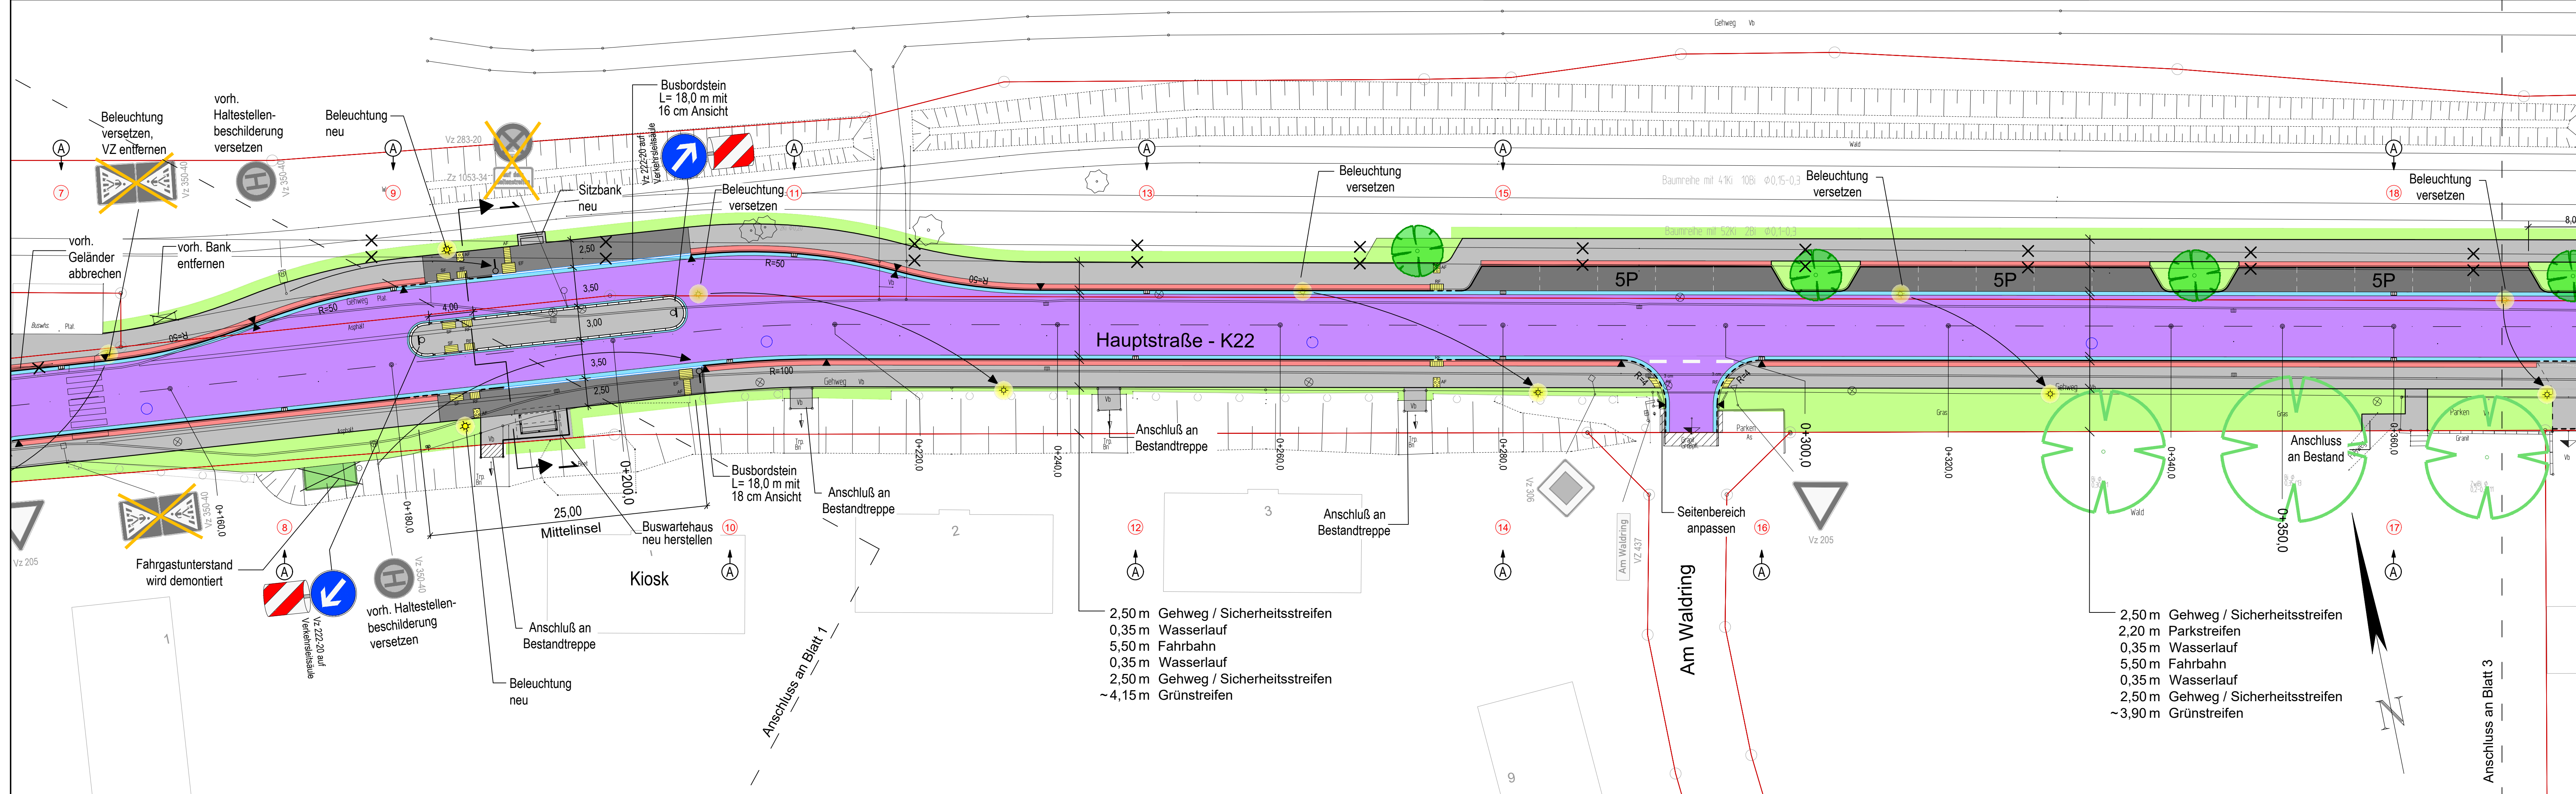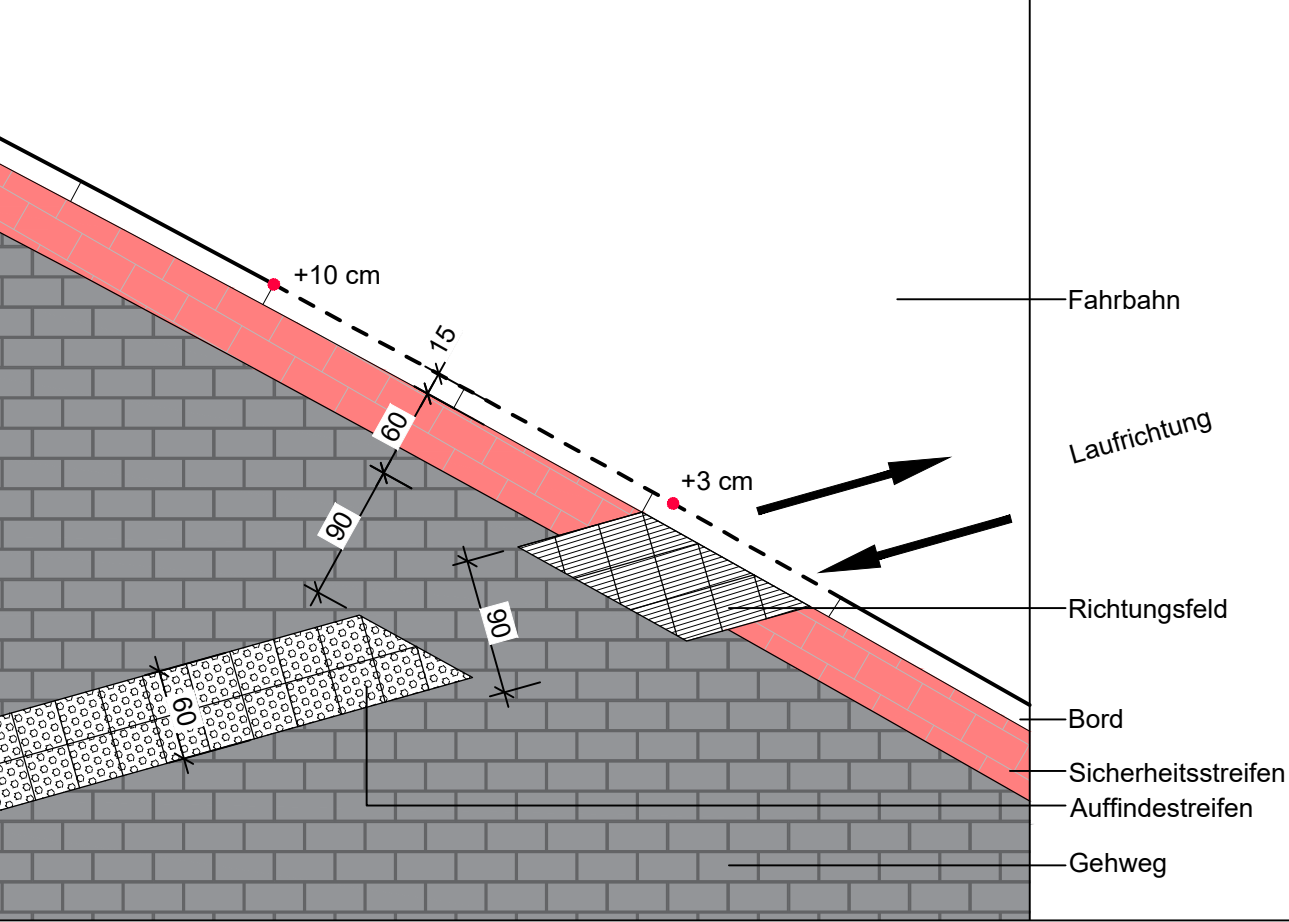

a		Ablauf, Beschilderung, Markierung u. Detail Querungsstelle angep. / geä.		Ke/Ju 21.06.22	KI 22.06.22
Änderungen und Ergänzungen		gezeichnet	geprüft		
IOB		Ingenieurbüro für Bauwesen Ohlenroth + Bruckhorst GmbH		240C17-74	A
Verfasst: Hamburg, den 04.04.2022		gez. W. Ohlenroth		240C17-74	
21073 Hamburg, Buxtehuder Str. 112c, Tel./Fax (040) 780969-0/-30		E-Mail: info@iob-bauplanung.de		Homepage: www.iob-bauplanung.de	
Landkreis Lüneburg		- Der Landrat -		Anlage:	
Ausbau der OD Alt Garge		K22 (Hauptstraße)		Verkehrstechnischer Lageplan - Blatt 2 - K 22	
M. 1: 250		Aufgestellt: Scharnebeck, den		Betrieb Straßenbau und -unterhaltung	
				Scharnebeck, den	