



Querschnitt 3-3 - K 22

Planung:

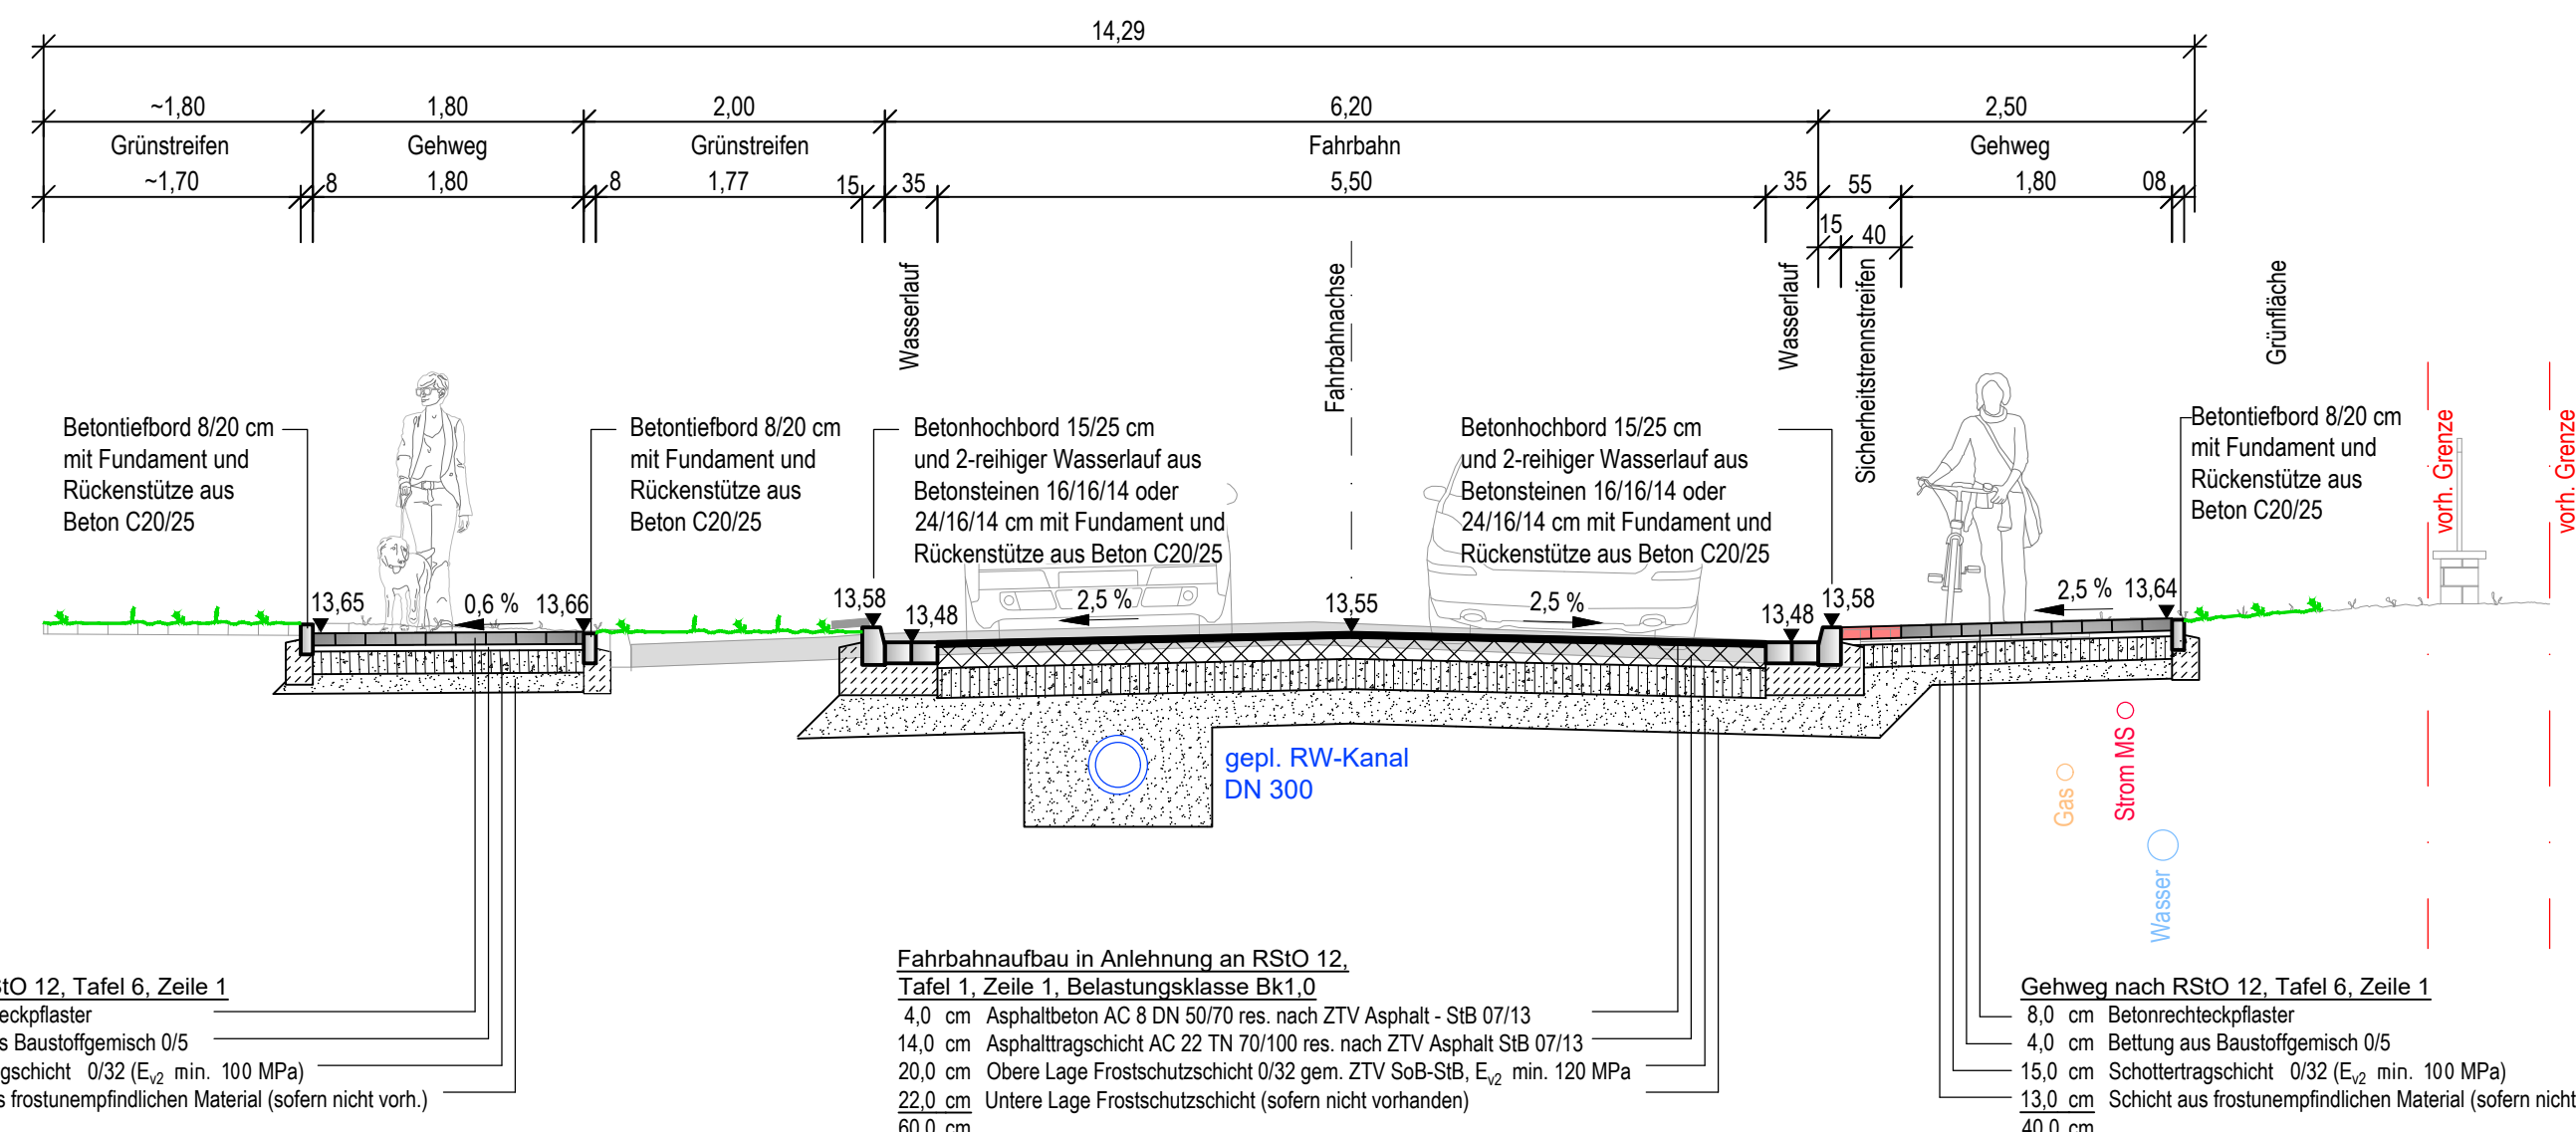

Detail - Grundstückszufahrt

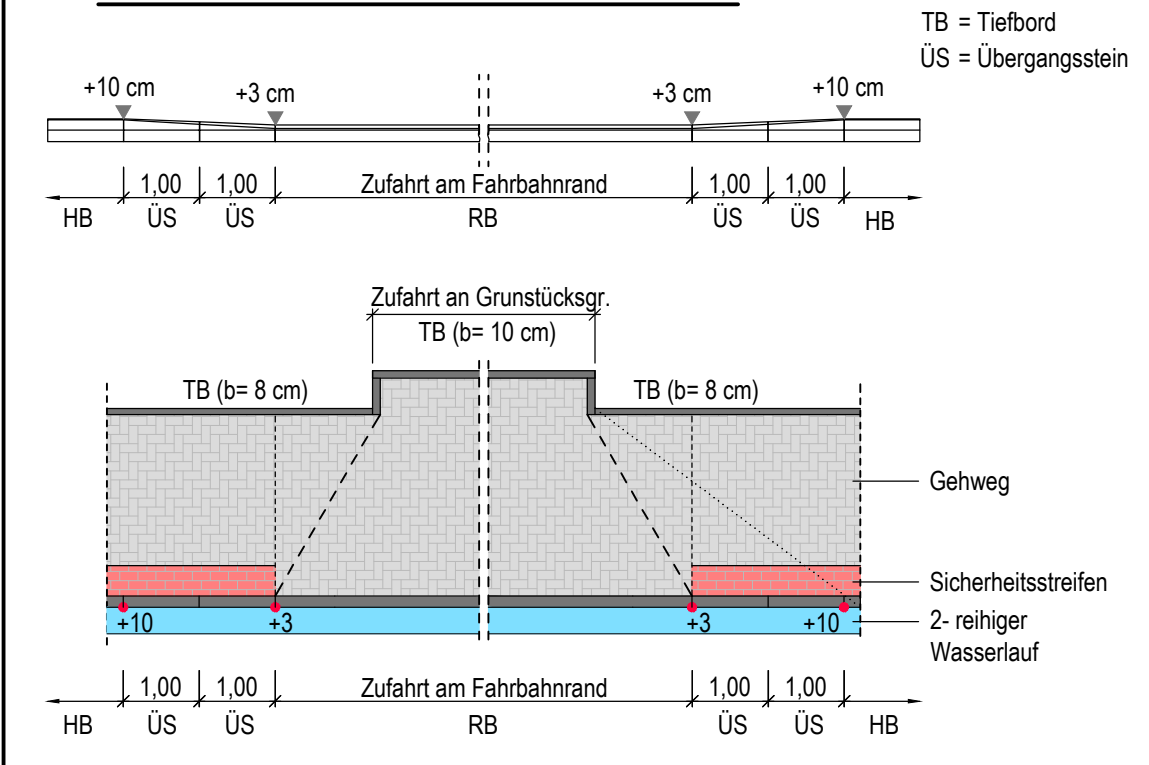

Plangrundlagen:

ALK-Daten:

Quelle: Auszug aus den Geobasisdaten der Niedersächsischen Vermessungs- und Katasterverwaltung




Vermessung:

Vermessungsbüro Höfner


Hinter der Kirche 6, 21407 Deutsch Evern
Tel: 04131 - 220 300 • Fax: 04131 - 220 301
E-Mail: hoefner-vermessung@gmx.de

Stand: Januar 2019



Legende:

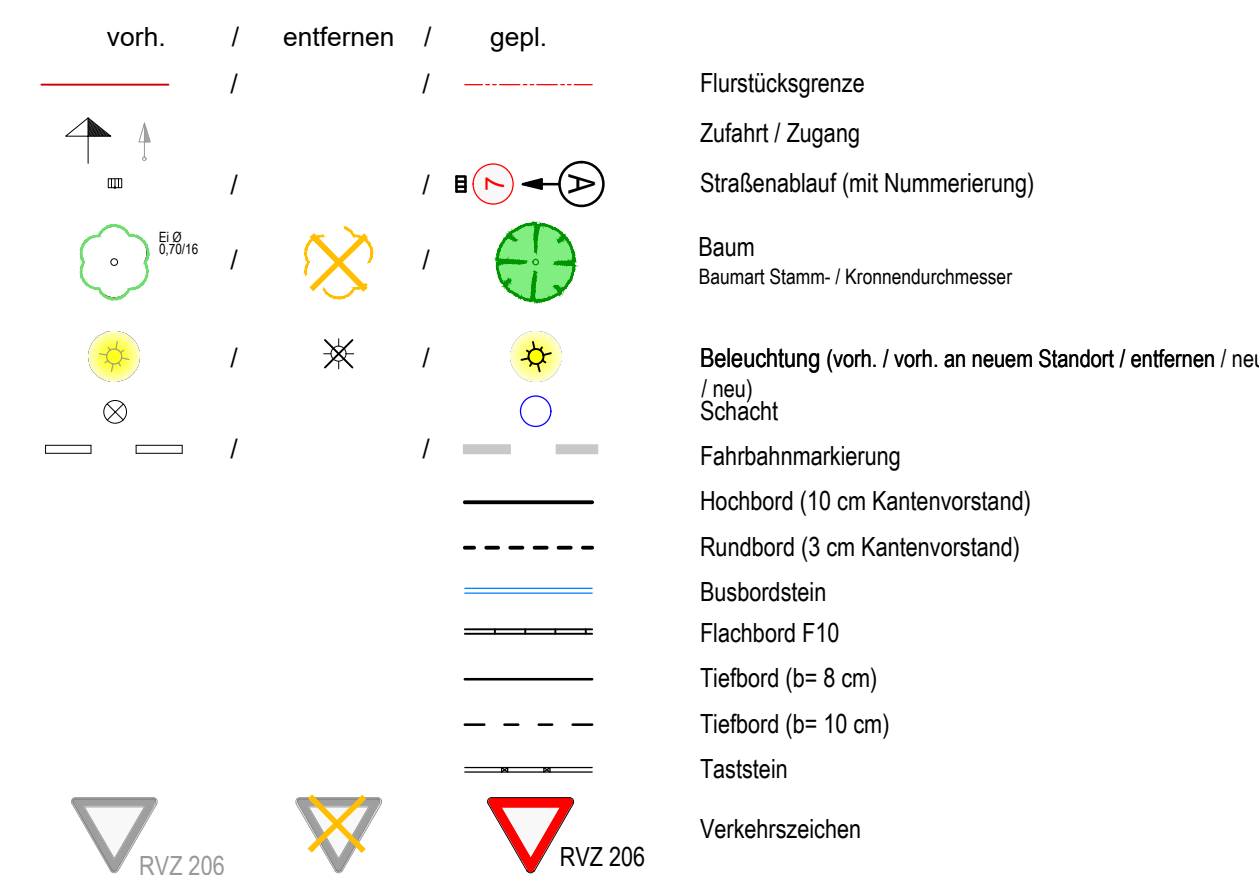

Farbzuordnung:

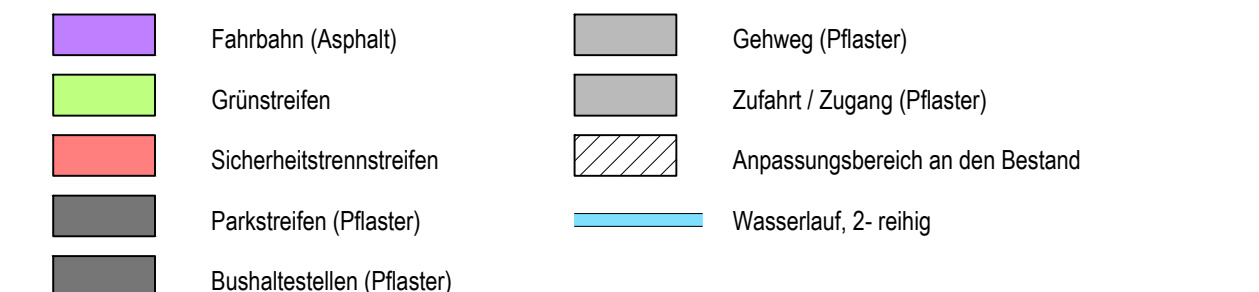

Leitformen Bodenindikatoren:

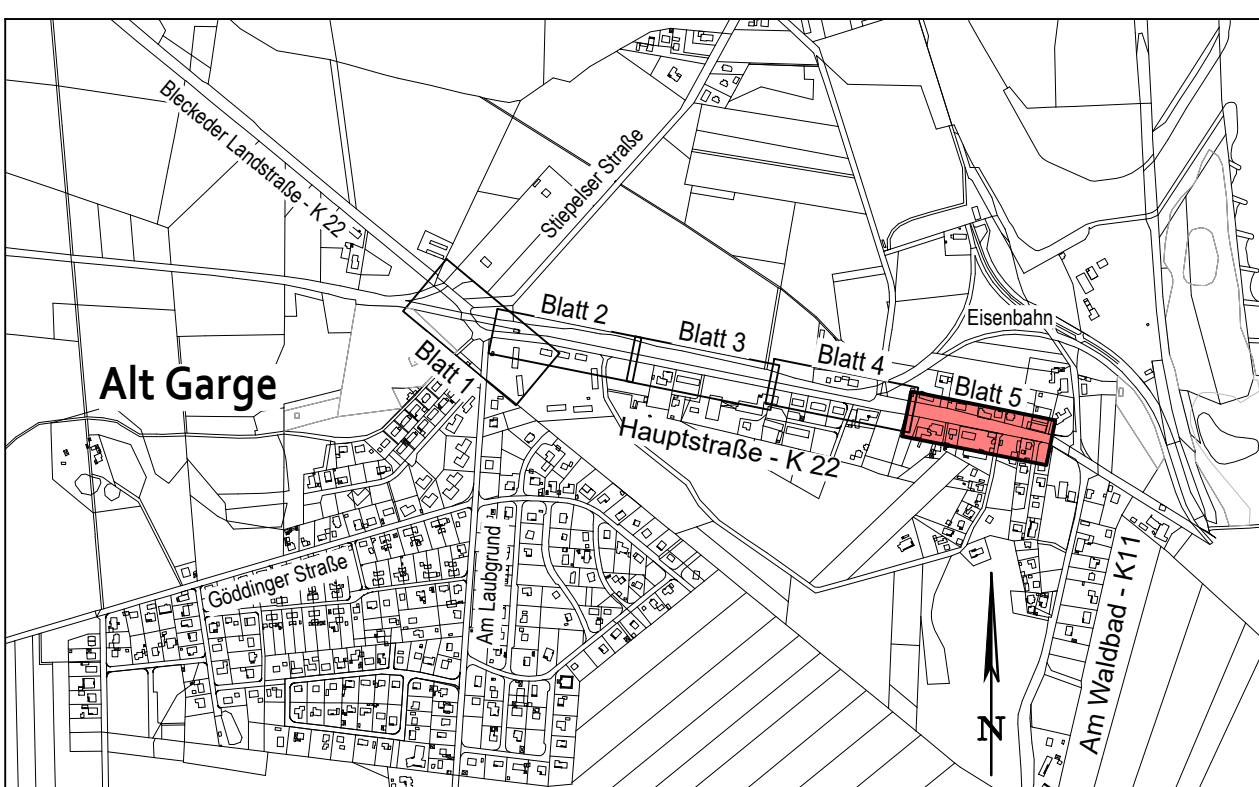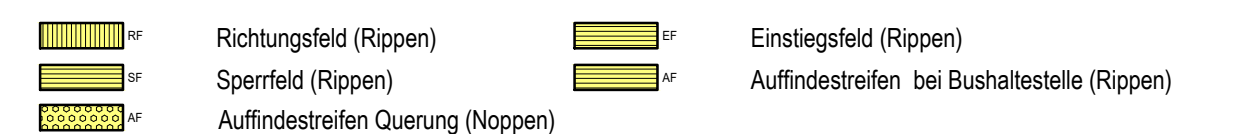

a		Abläufe und Beschilderung angepasst / geändert	Ke/Ju 21.06.22	KI 22.06.22
		Änderungen und Ergänzungen	gezeichnet	geprüft
IOB		Verfasst: Hamburg, den 04.04.2022	gez. W. Ohlenroth	240C17-77
		Ingenieurbüro für Bauwesen Ohlenroth + Brunchhorst GmbH		Stand: Ju / Ke 21.06.2022
		21073 Hamburg, Buxtehuder Str. 112c, Tel./Fax (040) 780969 -0/-30		Datum: KI 04/22
		E-Mail: info@iob-bauplanung.de		gepr.: KI 04.04.2022
		Homepage: www.IOB-Bauplanung.de		
Landkreis Lüneburg		Anlage:		
- Der Landrat -		Blatt:		
		Datum		Name
		bearbeitet:		
		gezeichnet:		
		geprüft:		
Ausbau der OD Alt Garge		Verkehrstechnischer		
K22 (Hauptstraße)		Lageplan - Blatt 5 - K 22		
		M. 1: 250		
Aufgestellt: Scharnebeck, den		Betrieb Straßenbau		
		und -unterhaltung		
		Scharnebeck, den		