


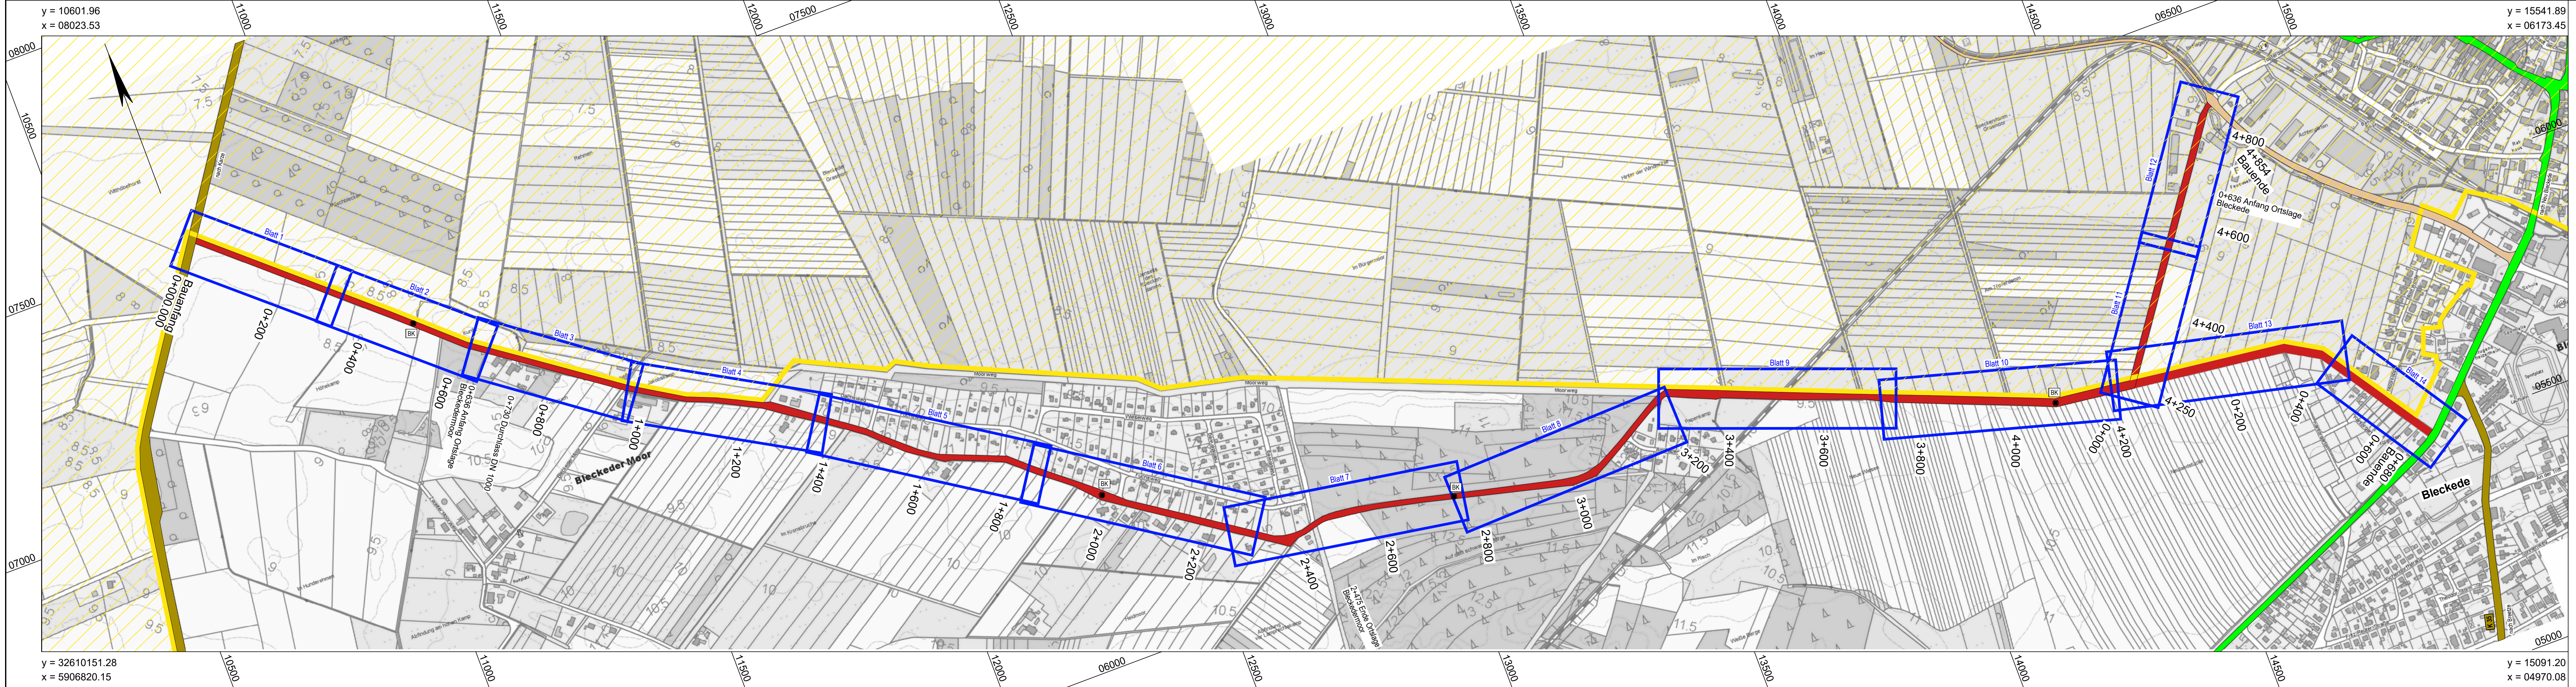

- Legende**
- Landesstraße
 - Kreisstraße
 - Baustrecke
 - Blatt 1
 - Lage und Nummer des Lageplans
 - Biosphärenreservat Niedersächsische Elbtal

Änderungen			
Nr.	Art der Änderung	Dat.	bearb. ges.
1			
2			
3			

Blatt 1

Stadt Bleckede

Antrag auf Plangenehmigung

Ausbau der Gemeindeverbindungsstraße Moorweg Bleckede sowie Töpferdamm zwischen der K 5, Am Bleckwerk und Lüneburger Straße

Aufgestellt: , den

Anlage Nr. 3
Zeichnungsnummer 93-MH-12 3/1
Blattgröße 1280 x 297

Blatt Nr. 1
letzte Änderung 14.04.2023
Maßstab 1 : 5.000

Übersichtslageplan

Projektbearbeitung:		Datum		Zeichen	
INGENIEURBÜRO RAUCHENBERGER GmbH		bearbeitet:		Prz	
Heinz-Kollan-Straße 1, 29451 Dannenberg, Tel.: 05861/9995-0		gezeichnet:		Ha	
Fax: 05861/9995-29, E-Mail: info@IBRauchenberger.de		geprüft:			